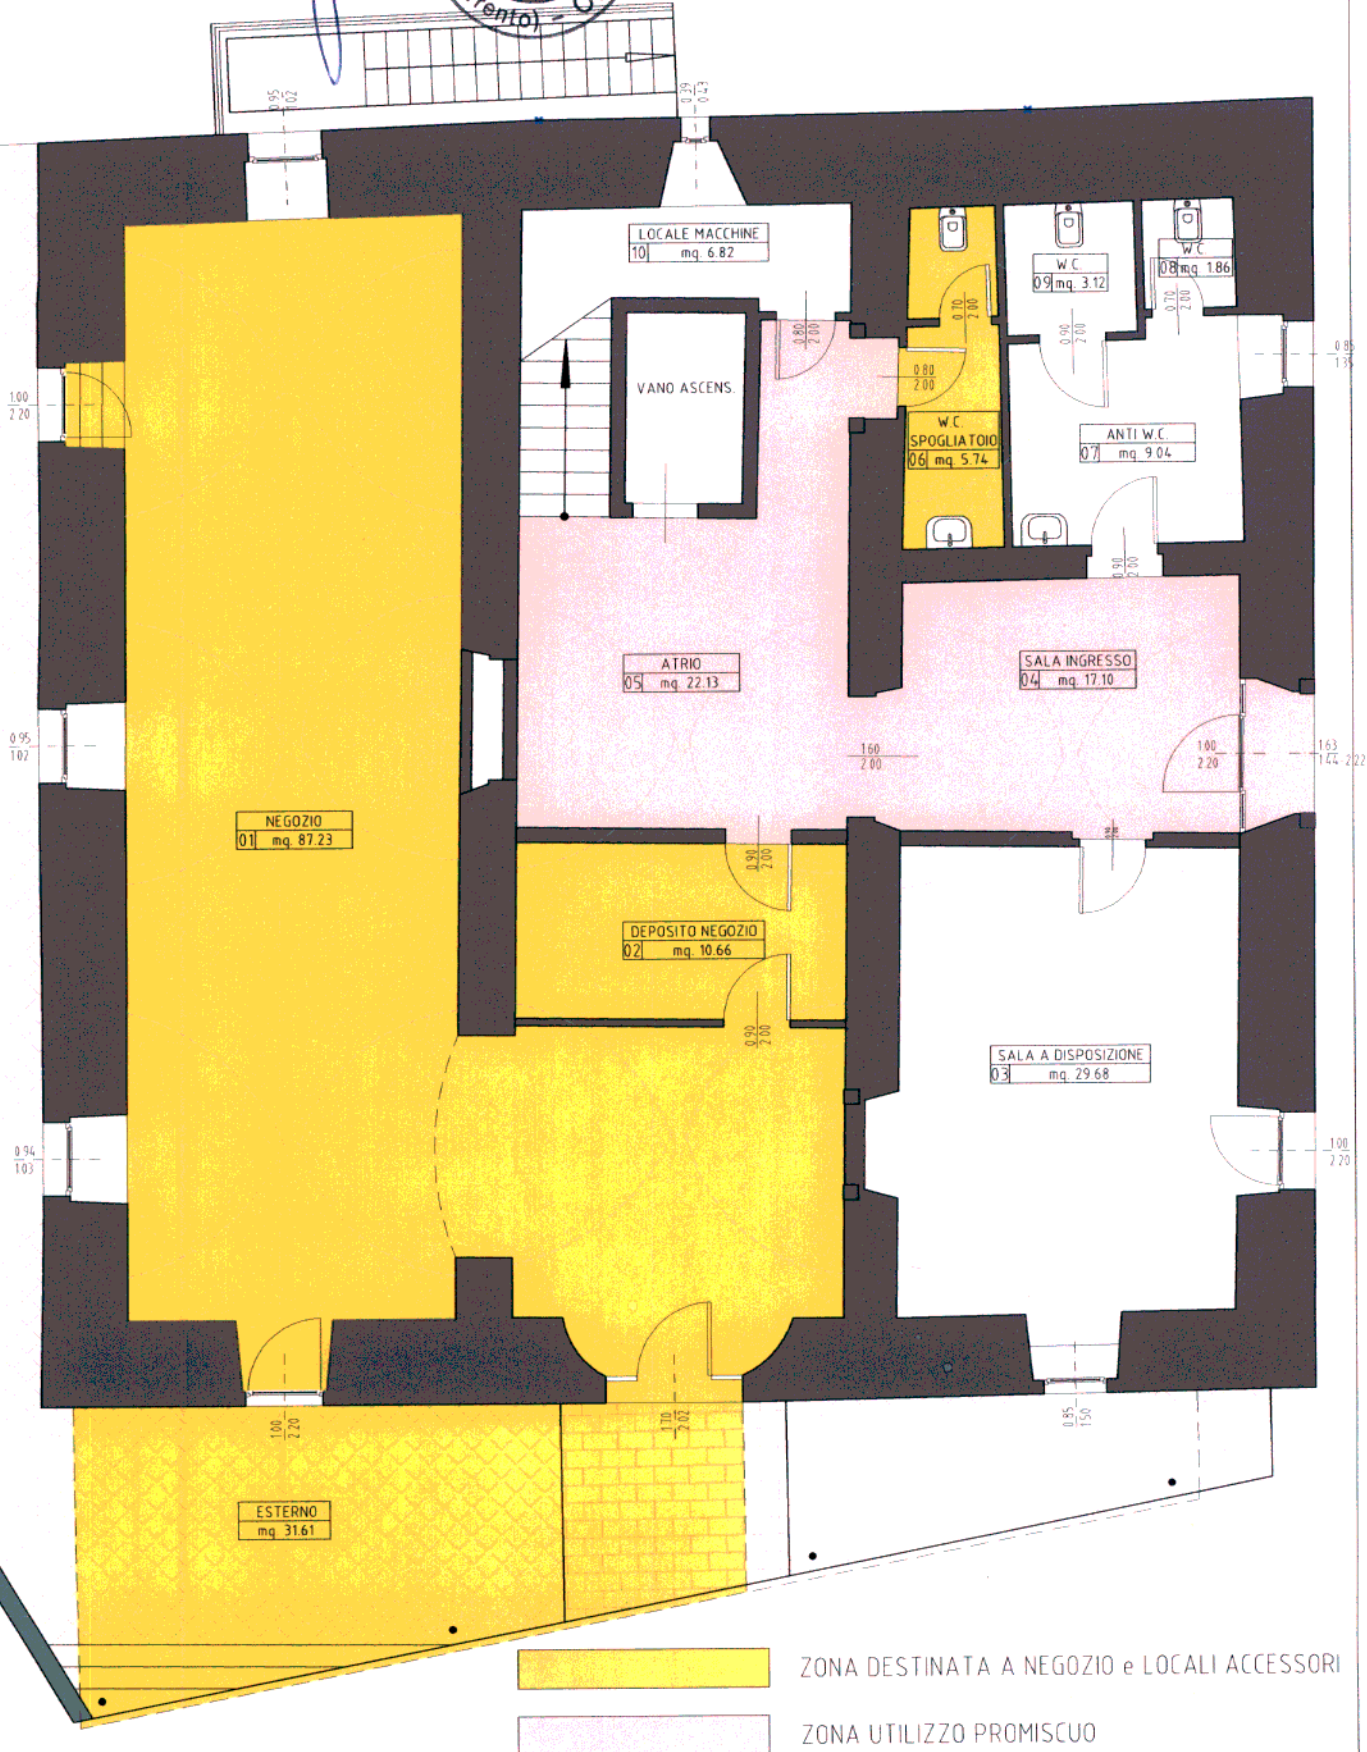


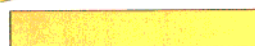
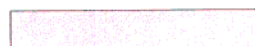
ALLEGATO N. 2 BANDO DI
~~AREA~~ PROT. 1655 del 16/03/12
CAMPODENNO LI 16/03/2012
IL SEGRETARIO COMUNALE

IL SEGRETARIO COMUNALE
(Dott.ssa Ivana Battistini)



P.ED. 3 in C.C. LOVER
NEGOZIO MULTISERVIZI
PIANTA PIANO TERRA
scala 1:100



-  ZONA DESTINATA A NEGOZIO e LOCALI ACCESSORI
-  ZONA UTILIZZO PROMISCUO