





TERMON

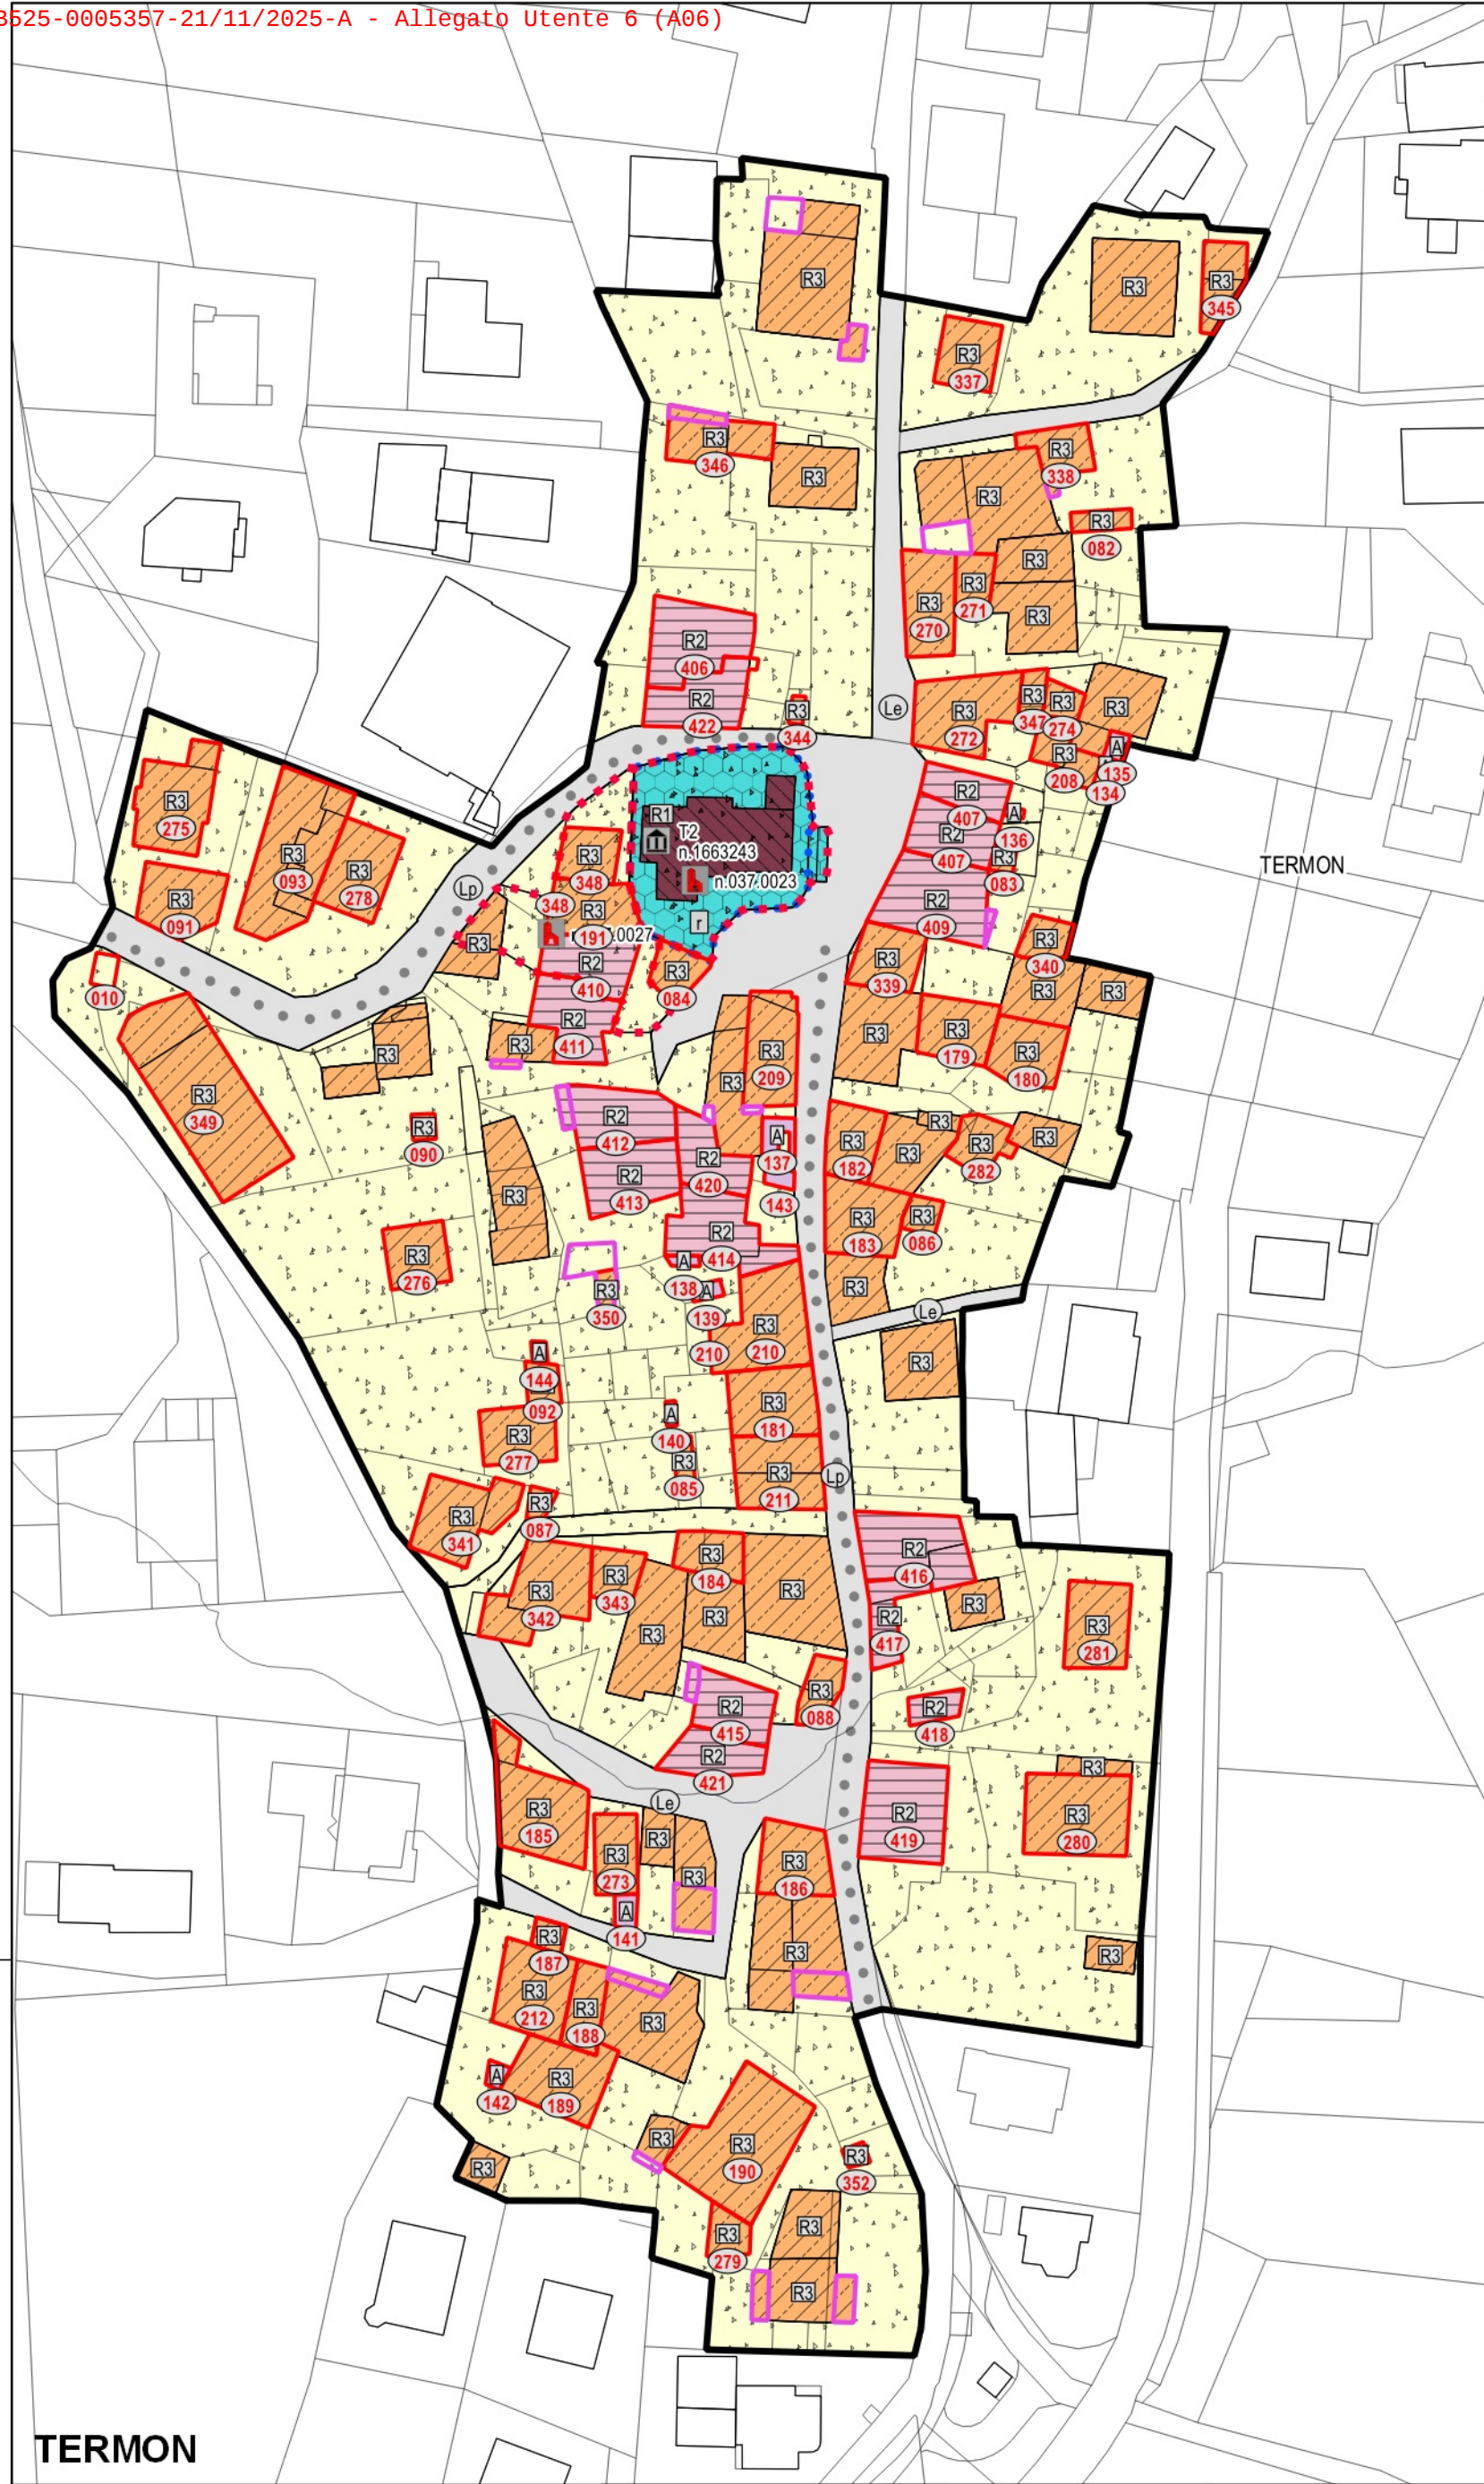


S,ANGELO

SEGOZZONE

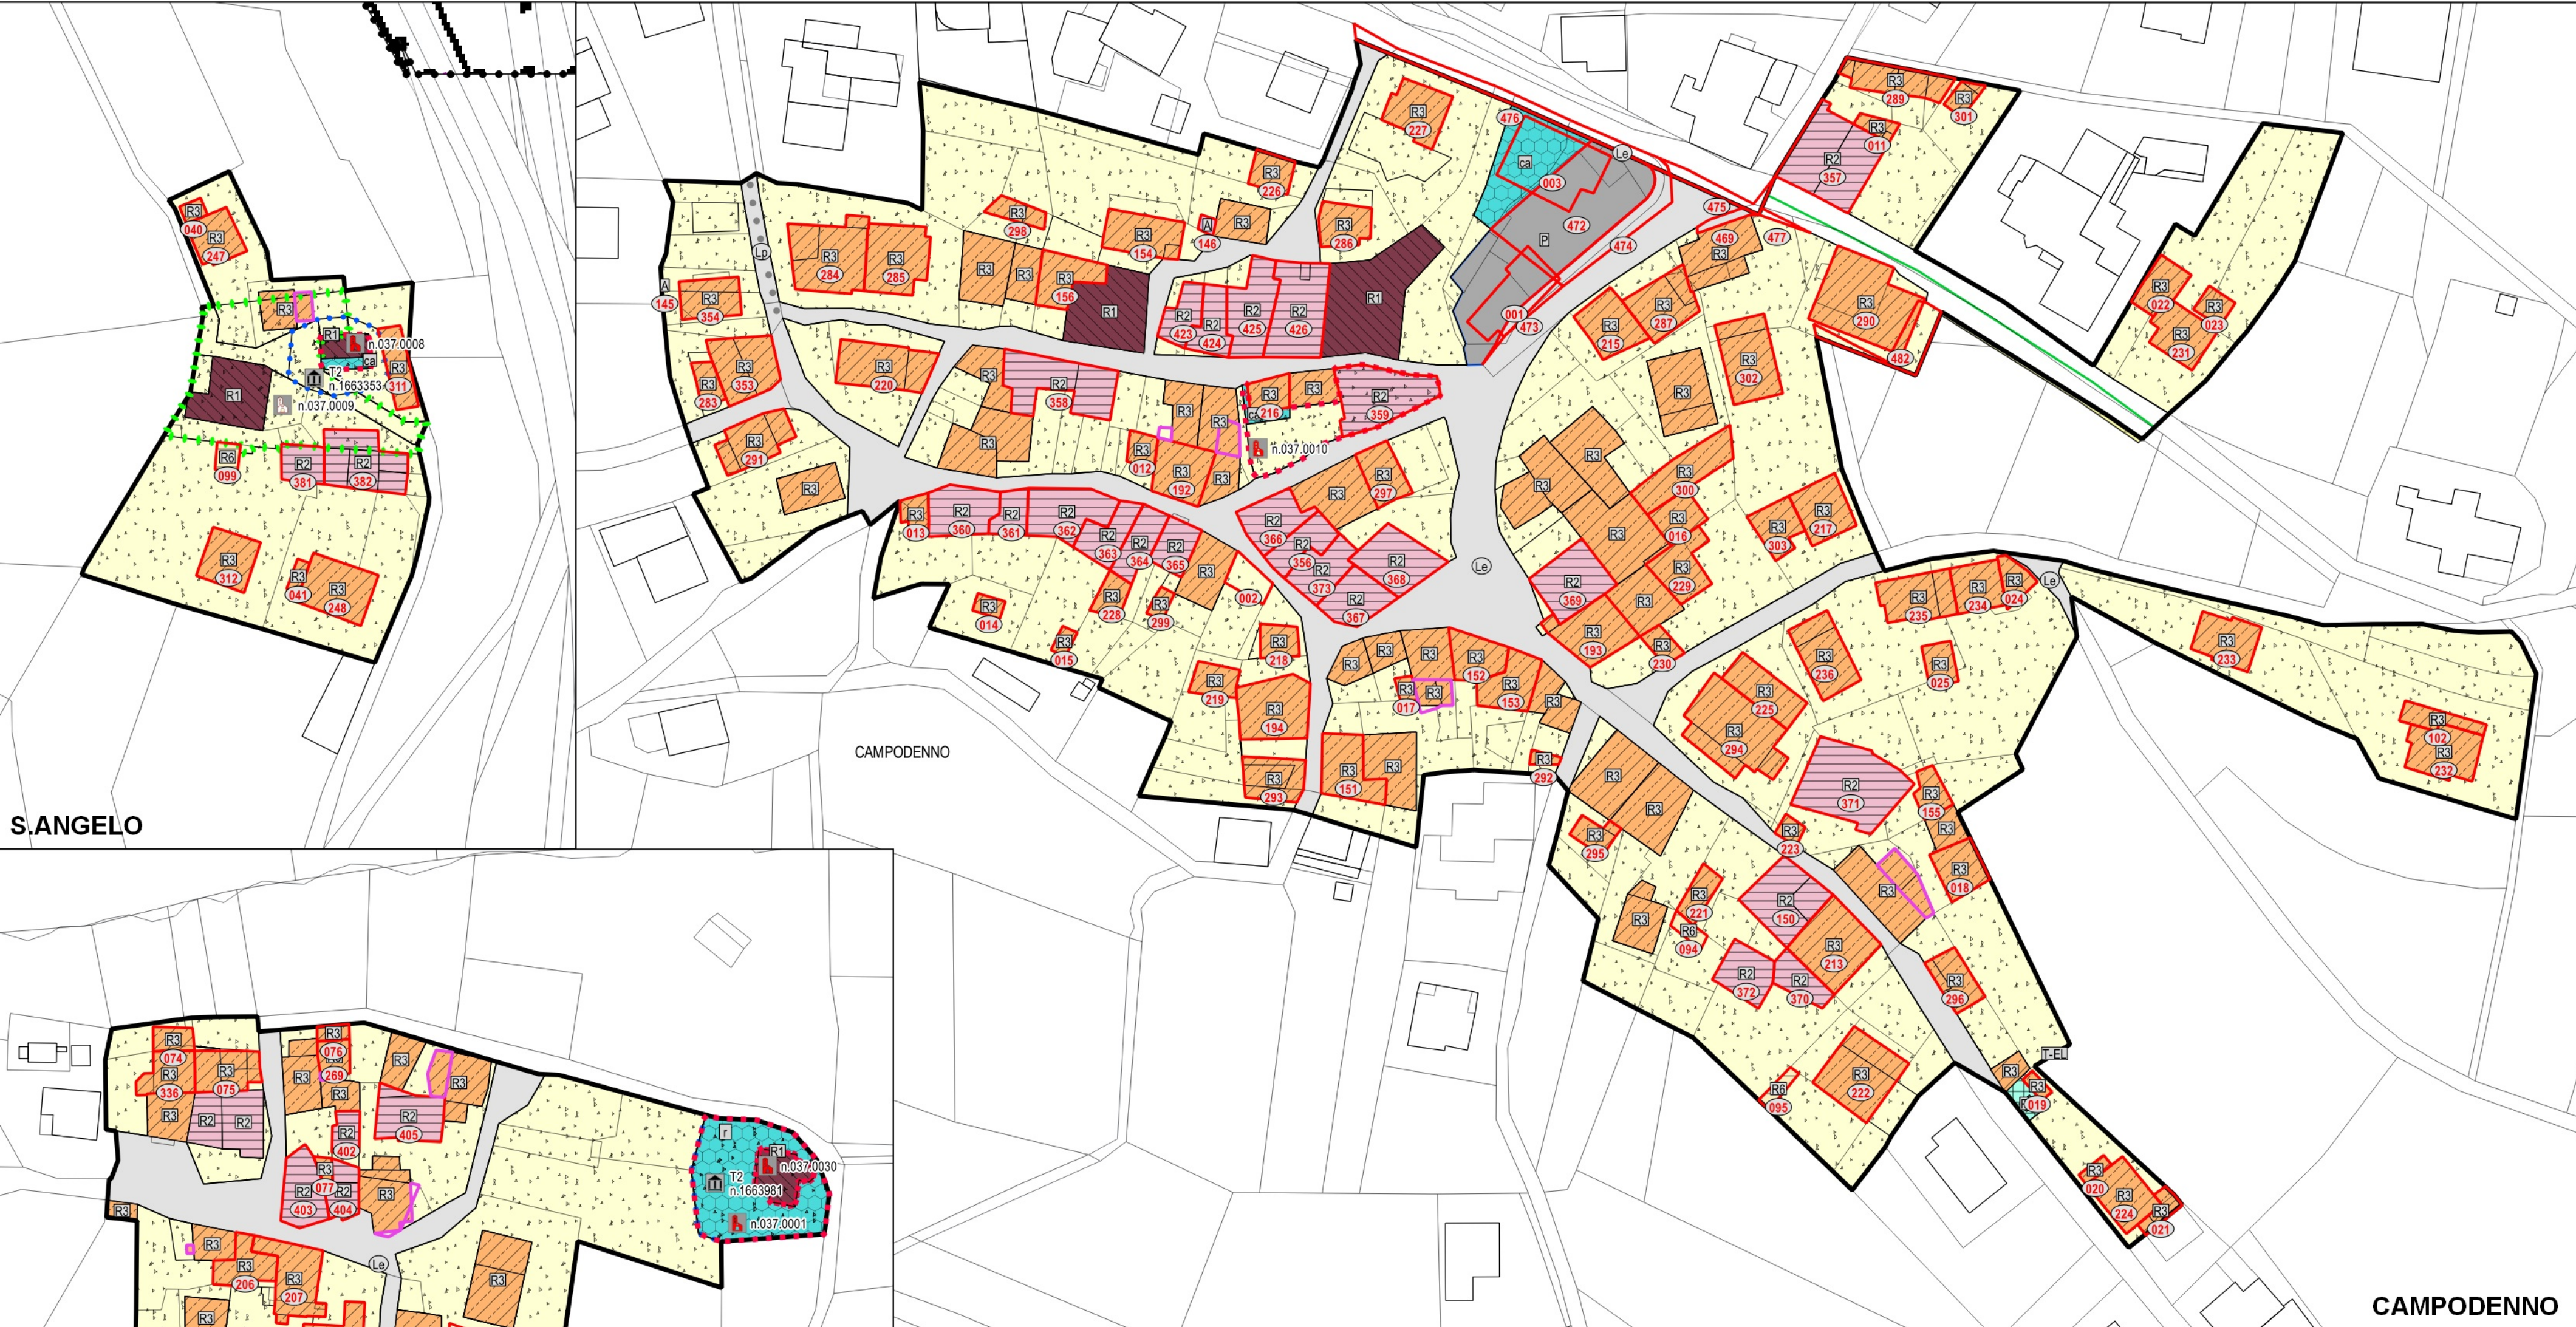


CAMPODENNO


CAMPODENNO

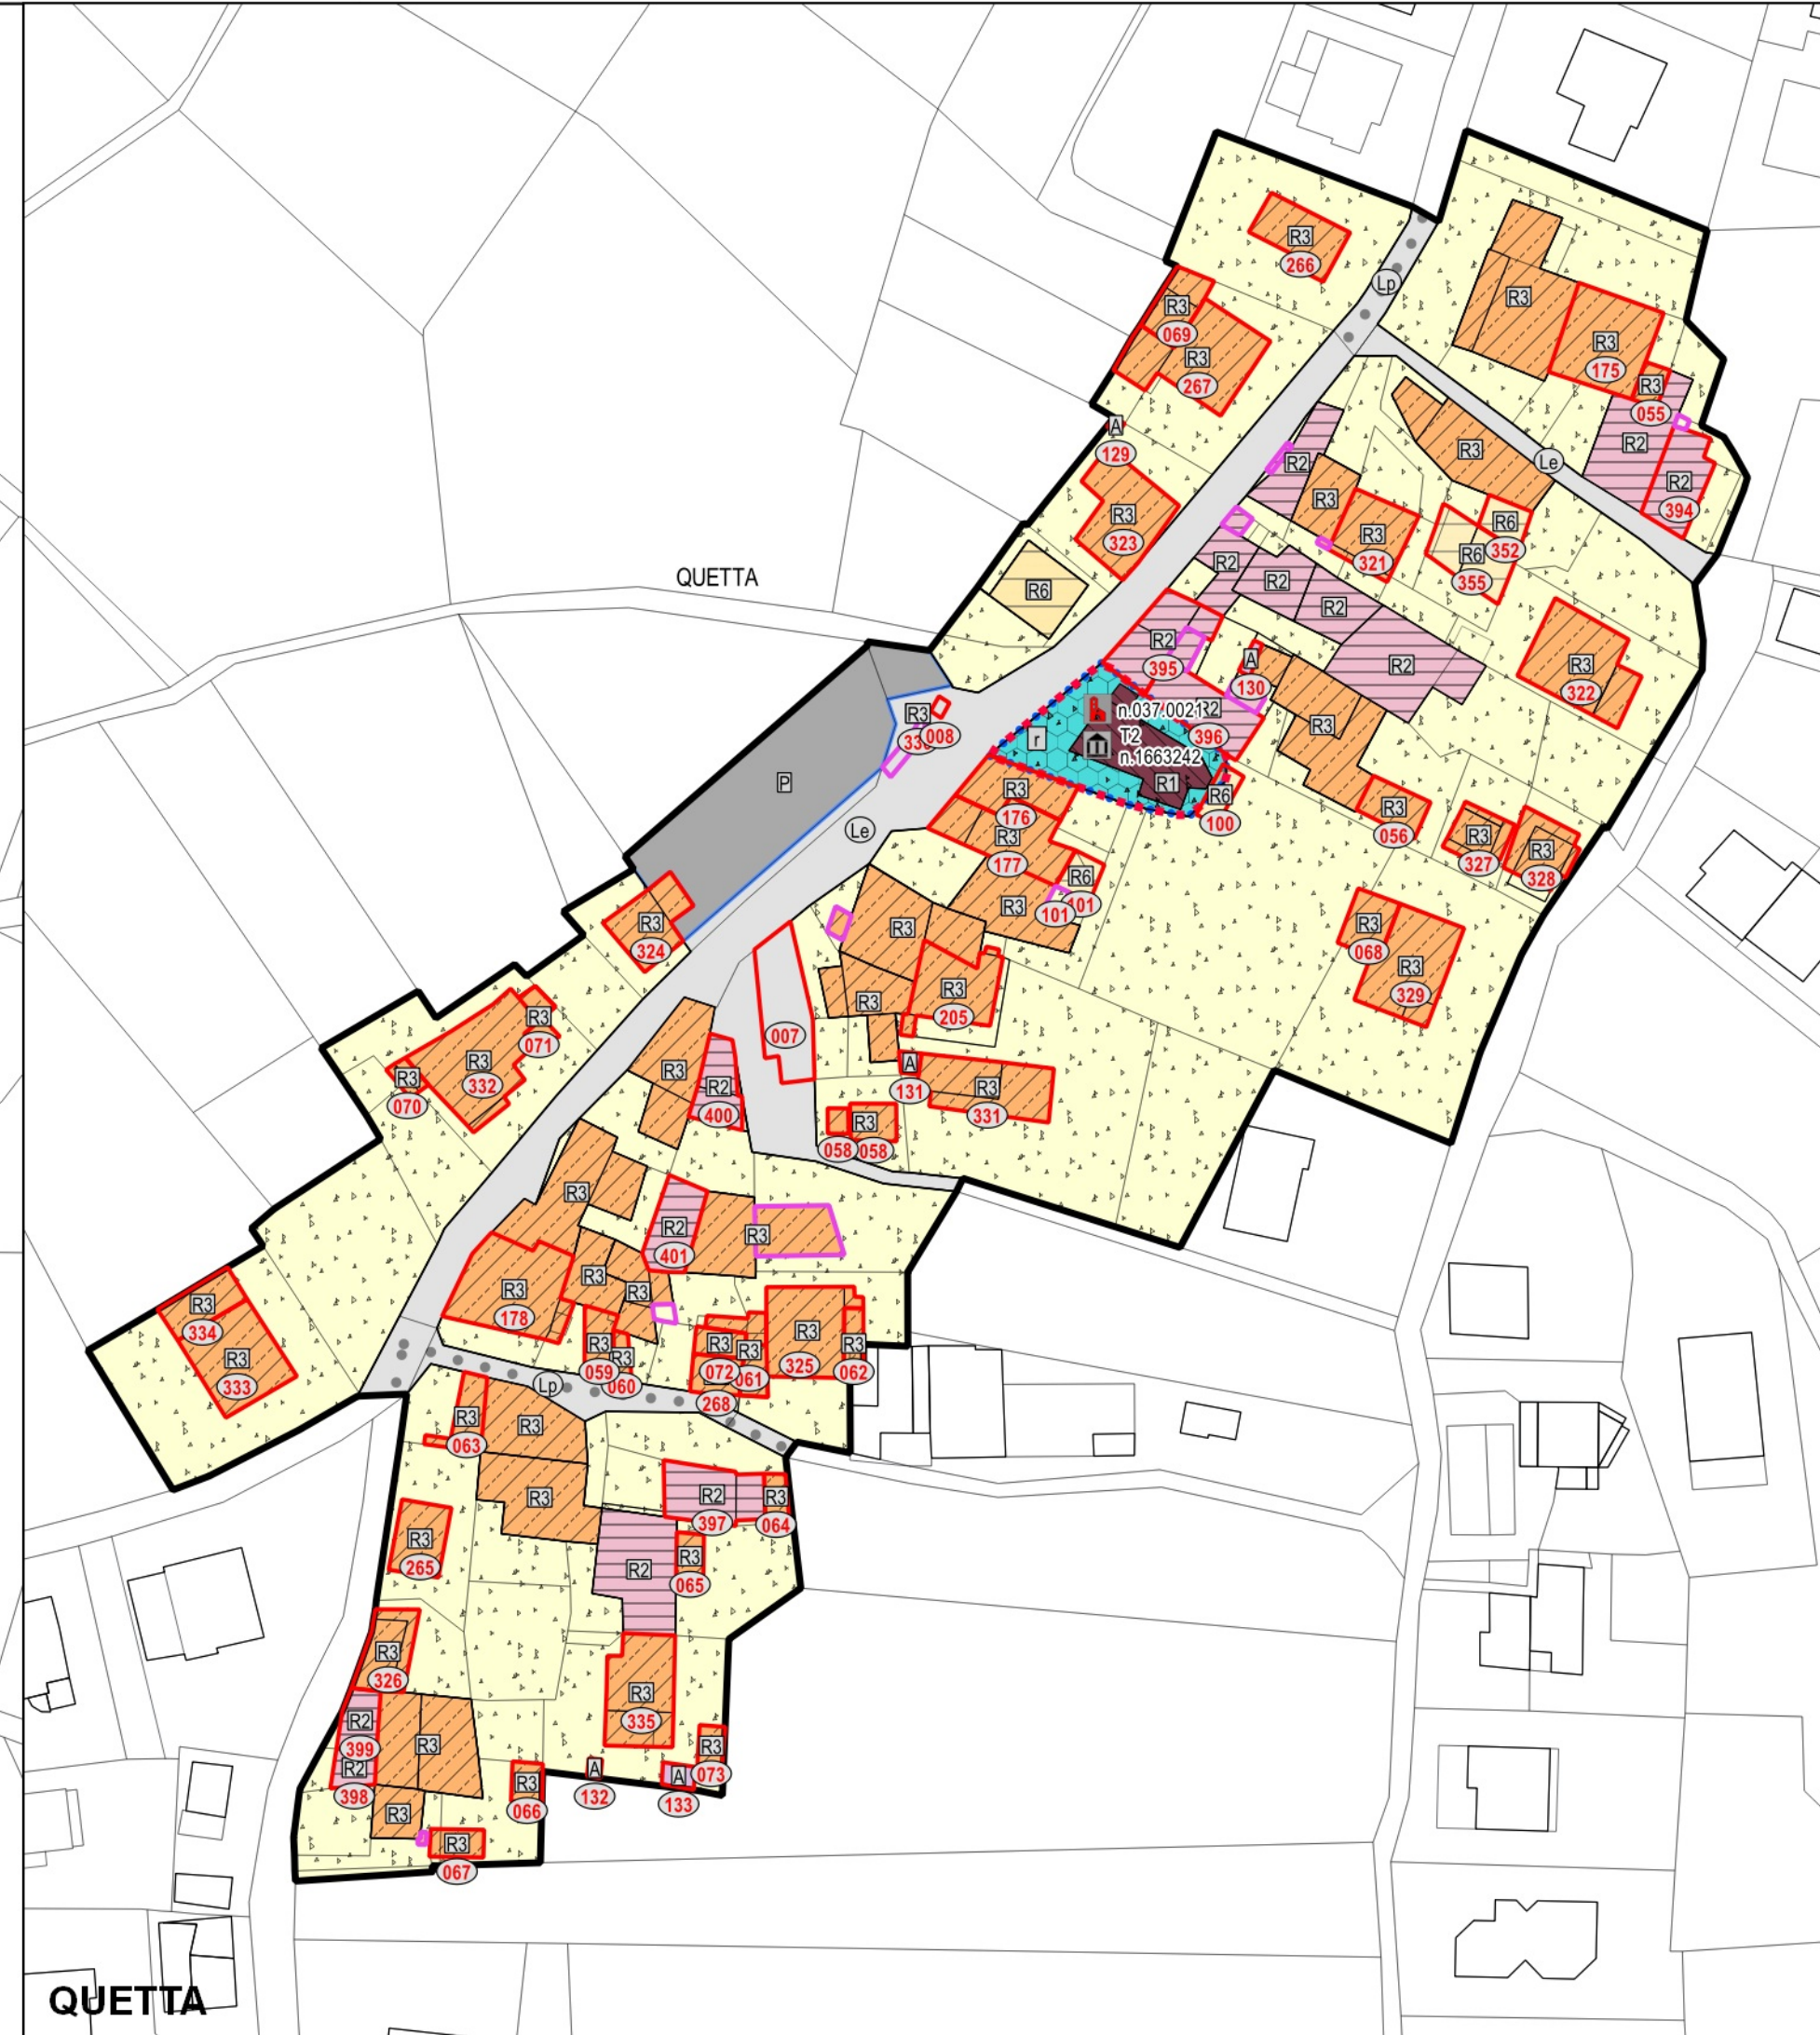

QUETTA

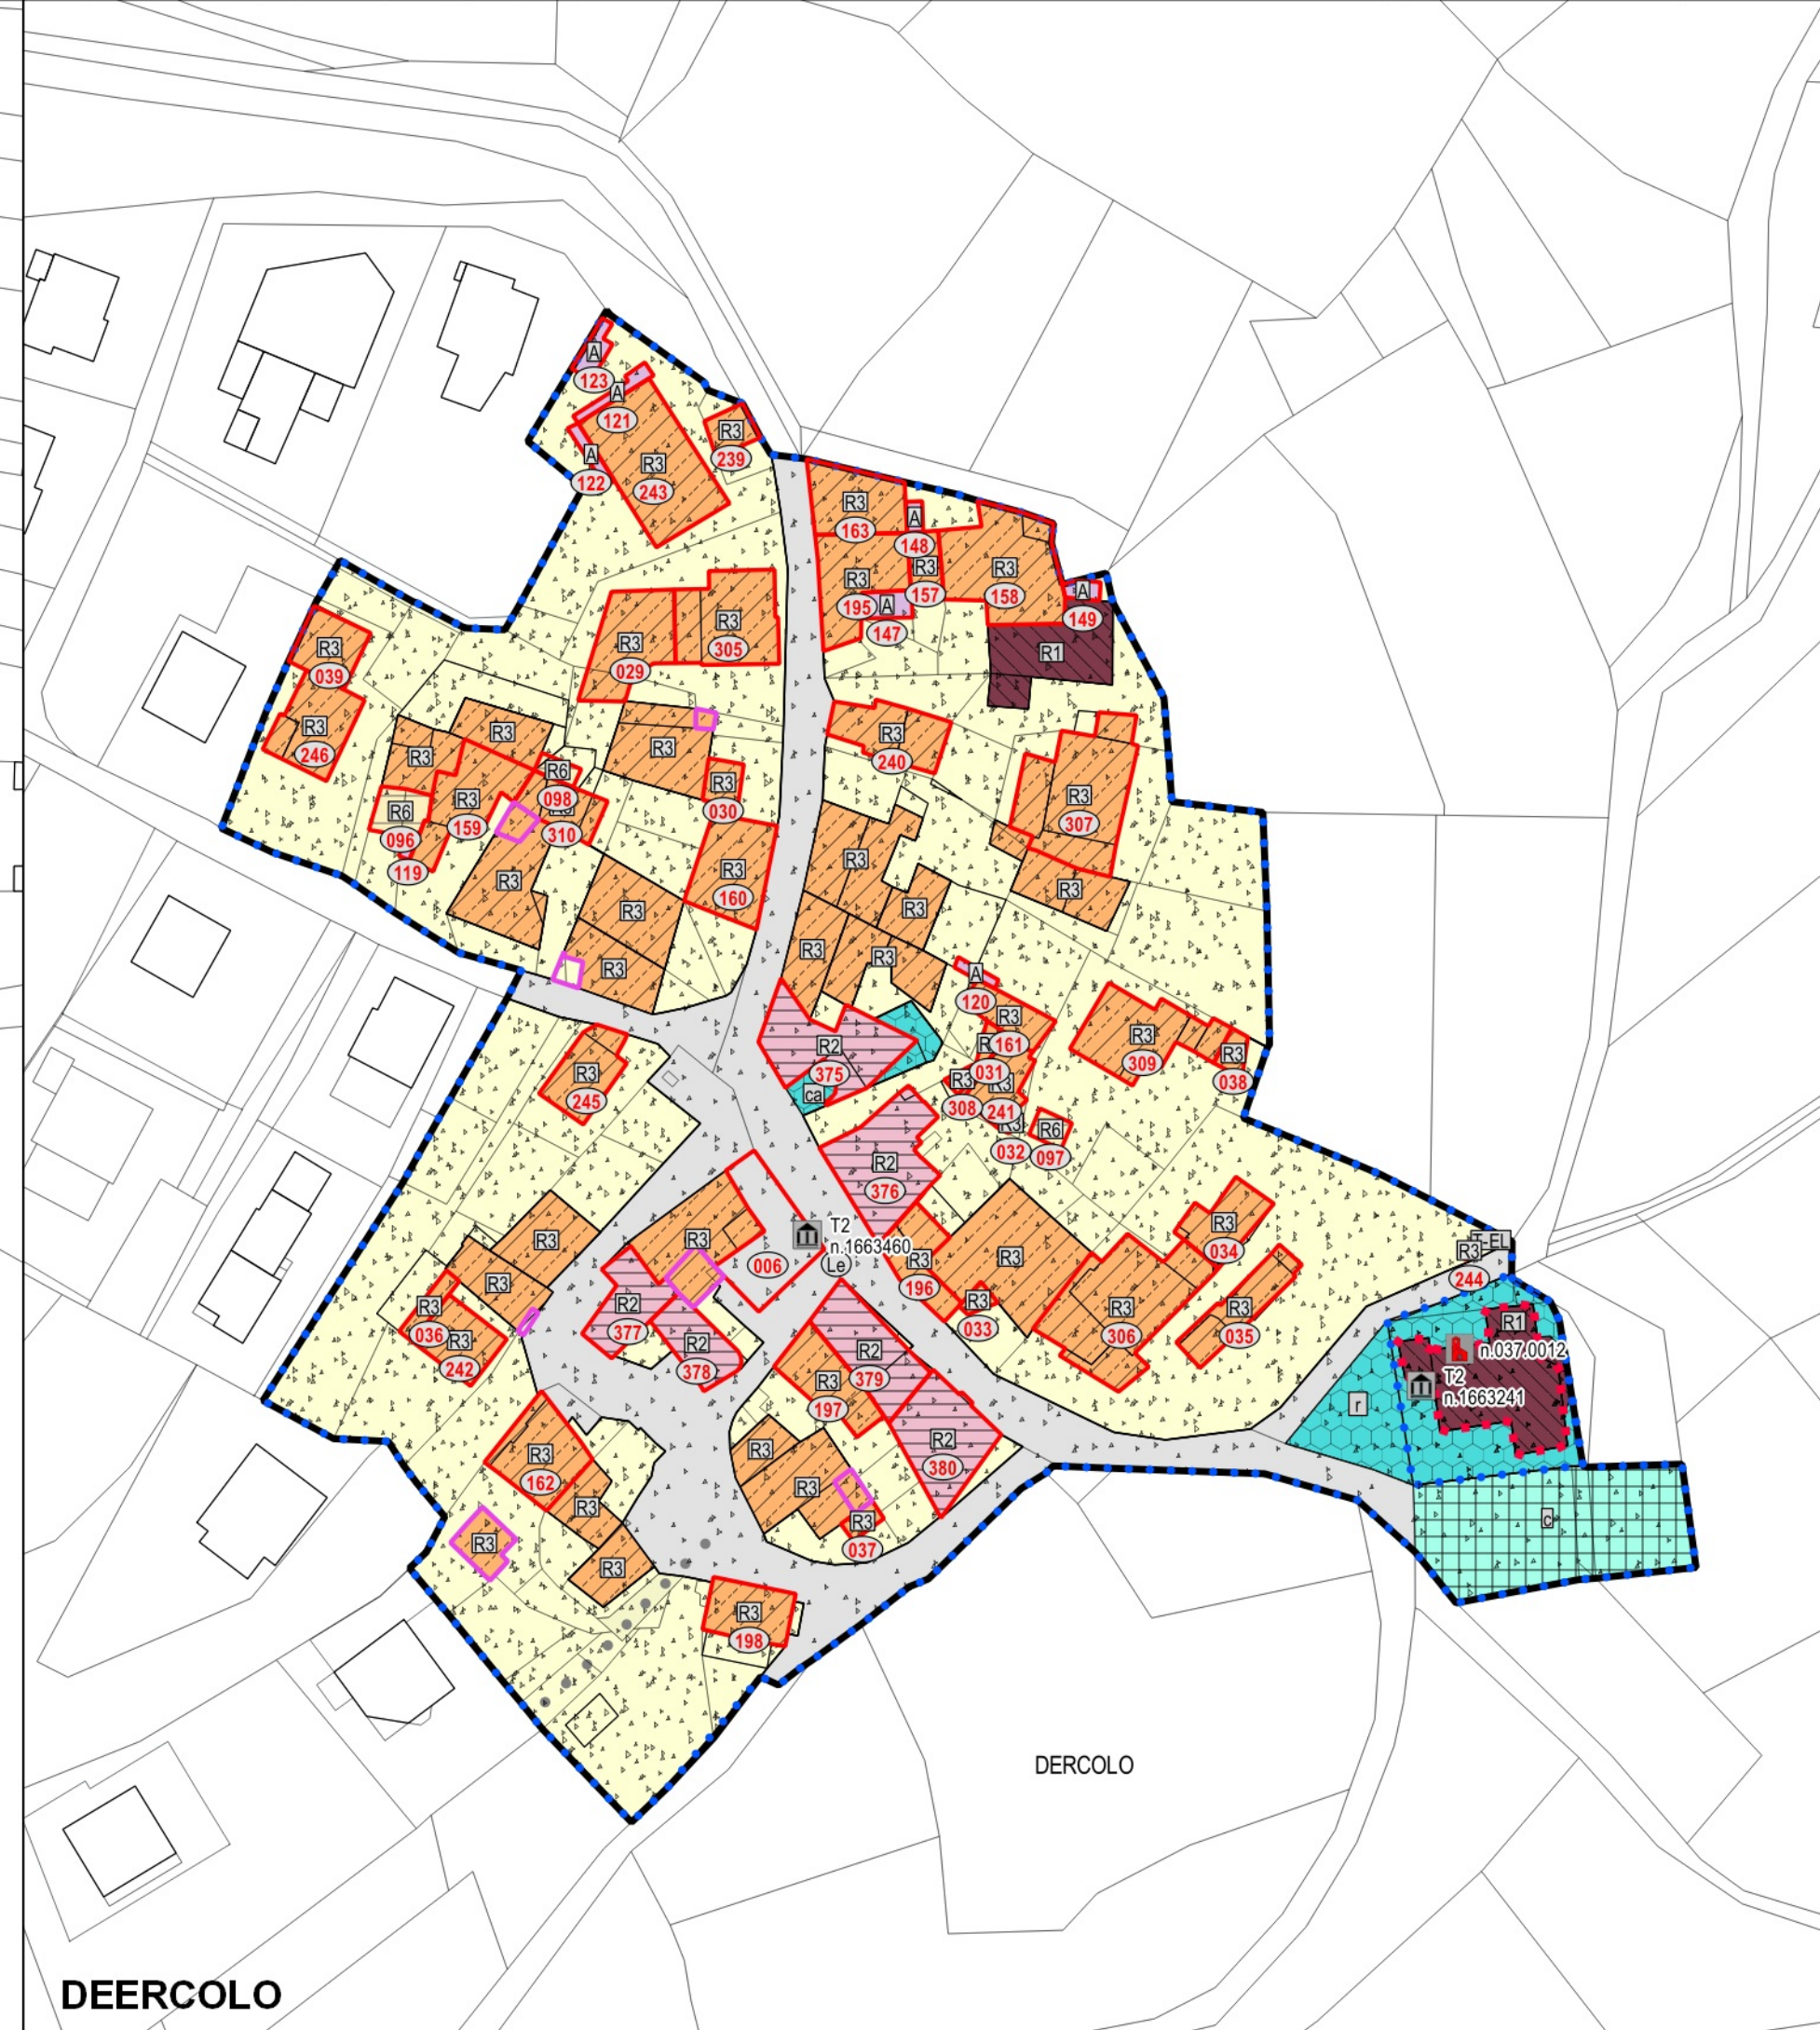

DEERCOLO

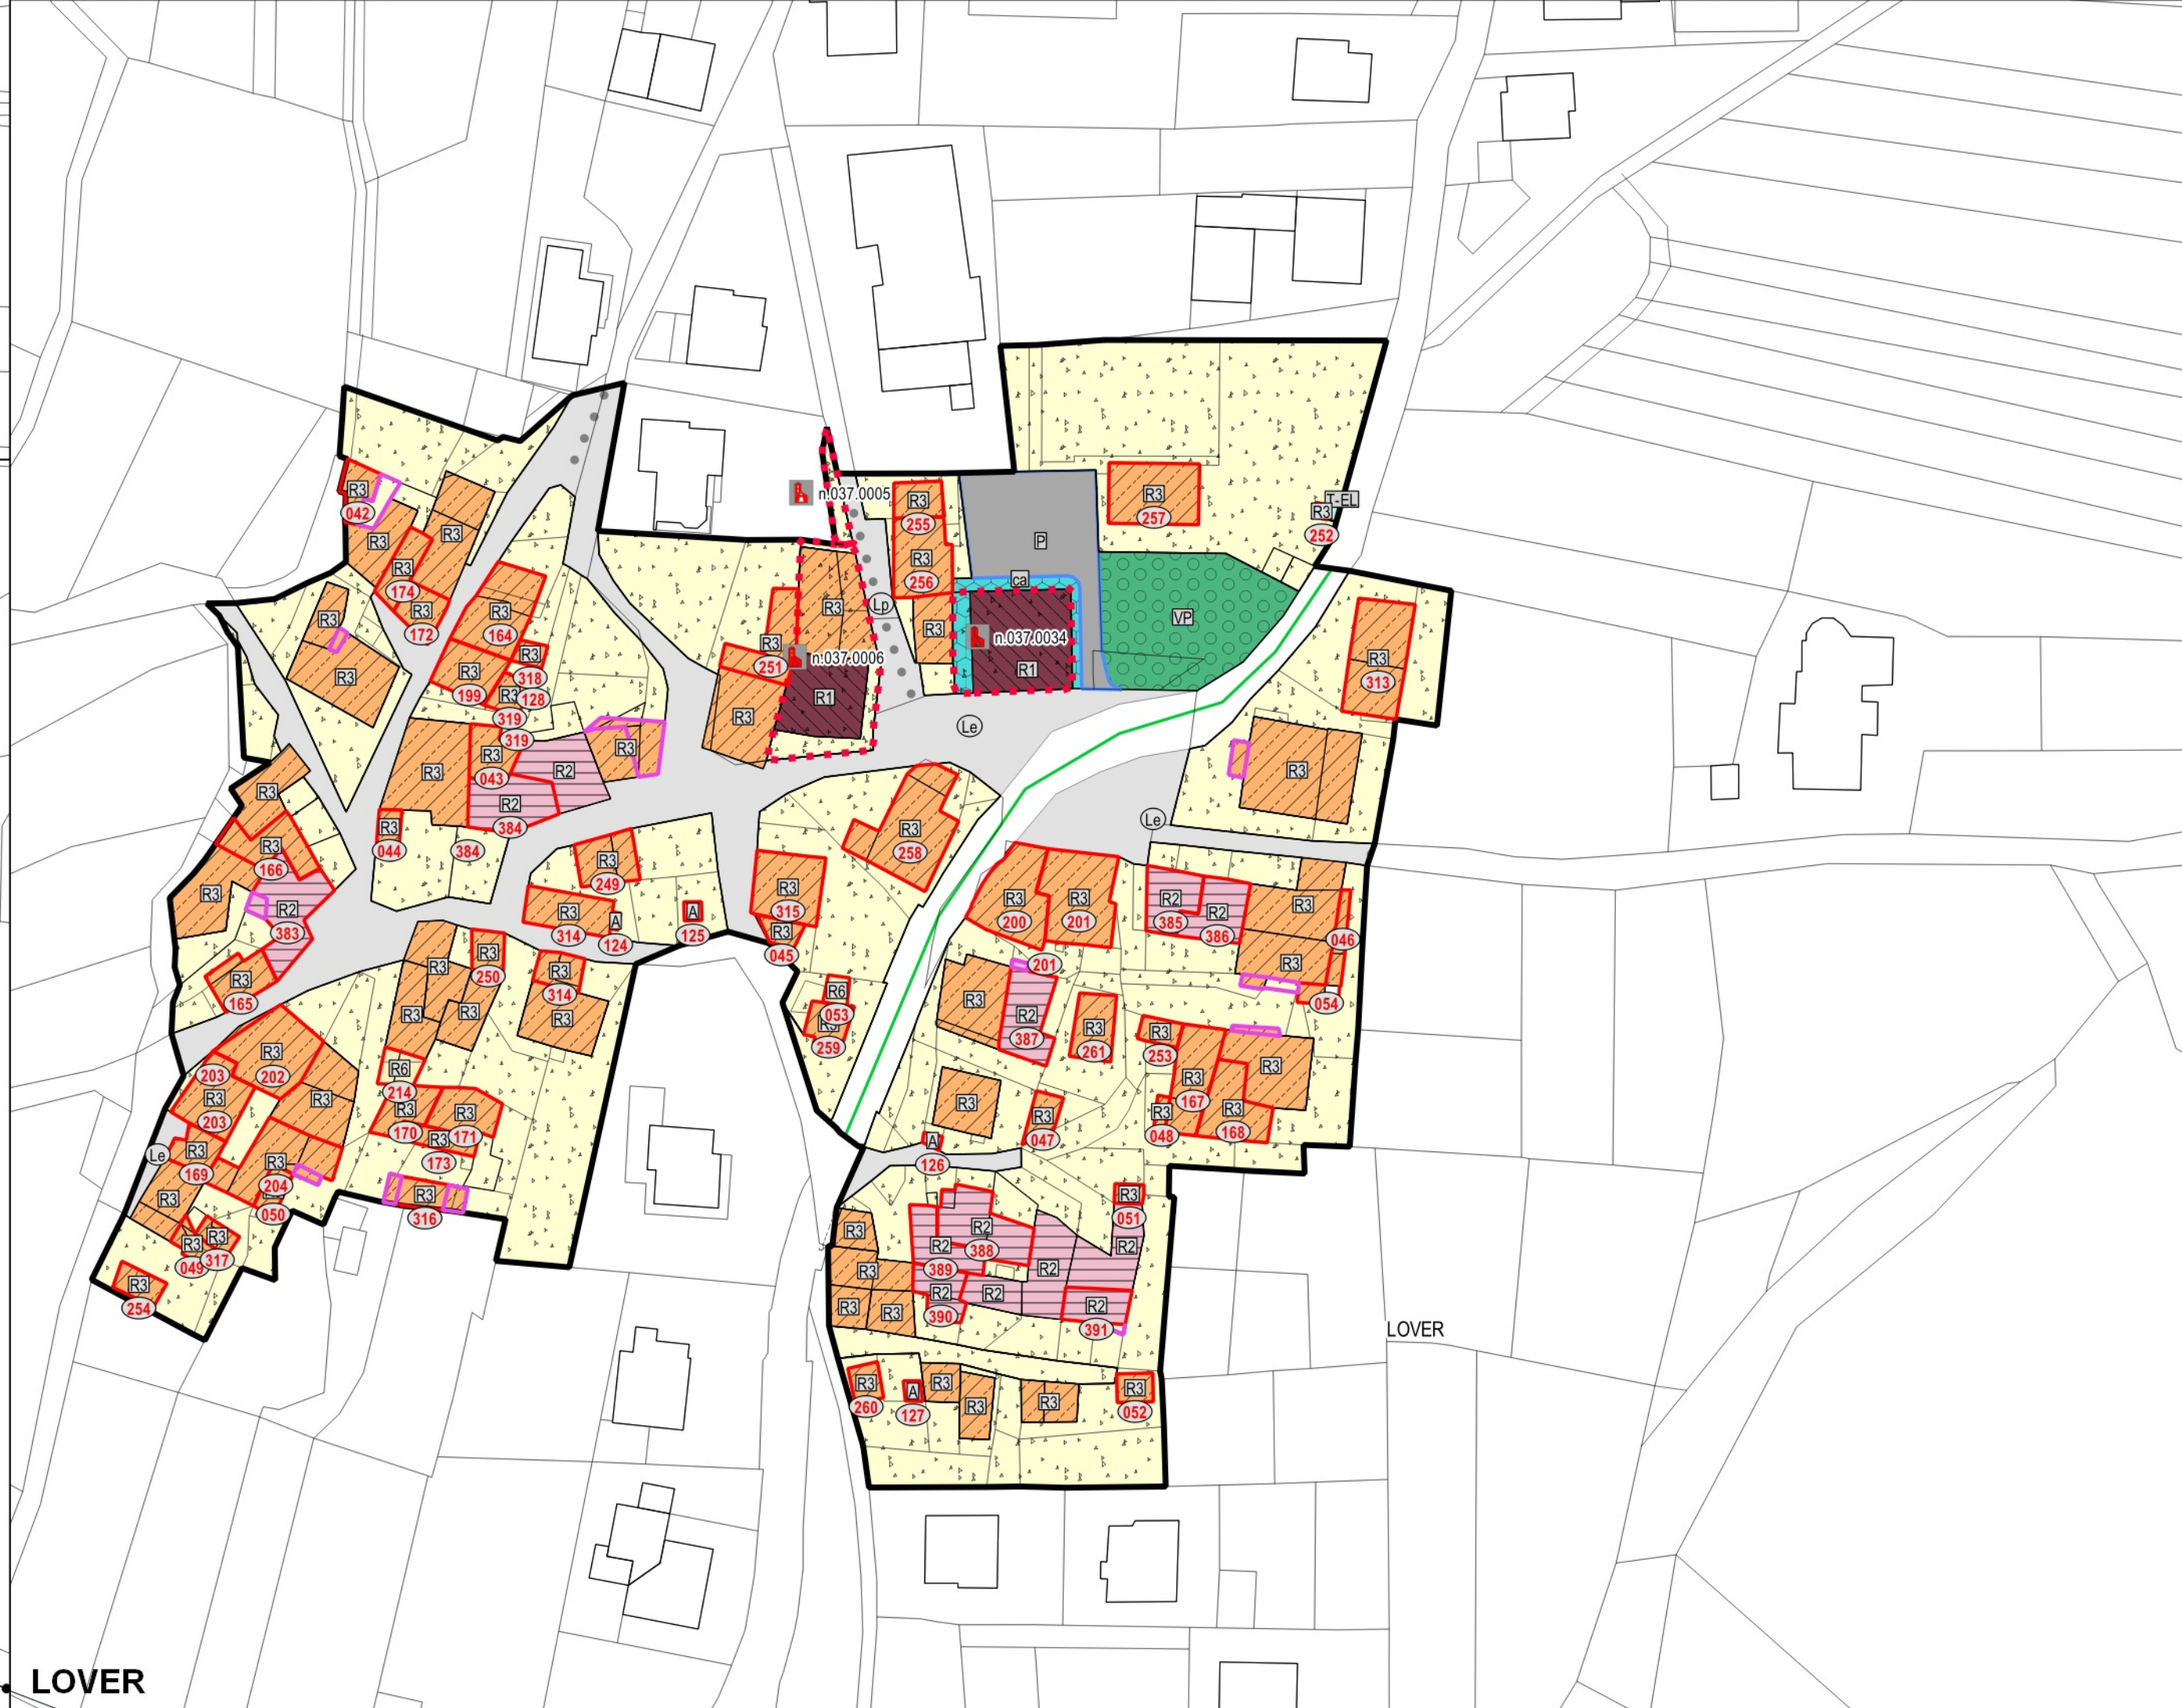

LOVER

LOVER

LEGENDA

- V110_P Variante cartografica non rilevante
- V100_P Variante cartografica rilevante

PROVINCIA DI TRENTO COMUNE DI CAMPODENNO



PIANO REGOLATORE GENERALE VARIANTE 2023

Rif. art. 39 della L.P. 4 agosto 2015, n.15

Approvato con Delibera G.P. n. _____ di data ____ / ____ / ____

**PIANO GENERALE DI TUTELA DEGLI INSEDIAMENTI STORICI
MODALITA' DI INTERVENTO SUGLI EDIFICI E DISCIPLINA DEGLI SPAZI APERTI
RAFFRONTO
SCALA 1:1000**

L'ADOZIONE DEL CONSIGLIO COMUNALE:
Delibera n. _____ di data ____ / ____ / ____
L'ADOZIONE DEL CONSIGLIO COMUNALE:
Delibera n. _____ di data ____ / ____ / ____
PUBBLICAZIONE B.U.R. Bollettino ufficiale della
Regione T.A.A. n. _____ di data ____ / ____ / ____


DATA

N. FILE

TAVOLA N.

CS.RF

orientamento

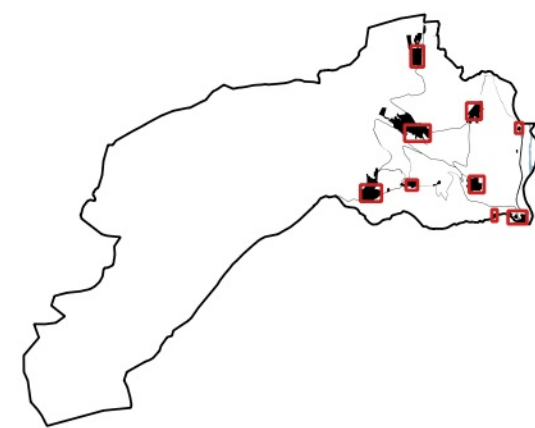

arch. Michele Gamberoni
Piazzale San Giorgio, 20 - 38068 Rovereto (TN)
tel 0464 423268
e-mail: gamberoni@comocampodenno.it
Ordine degli Architetti
Pianificazione Paesaggistica e Conservazione
Unità Provinciale di Trento
Dot. Architetto
MICHELE GAMBERONI
1915 sez. A - ARCHITETTURA

Elaborazione cartografica a cura di:
arch. Ragnara Siva
Software utilizzato:
QGIS
Free and Open Source Geographic
Information System