
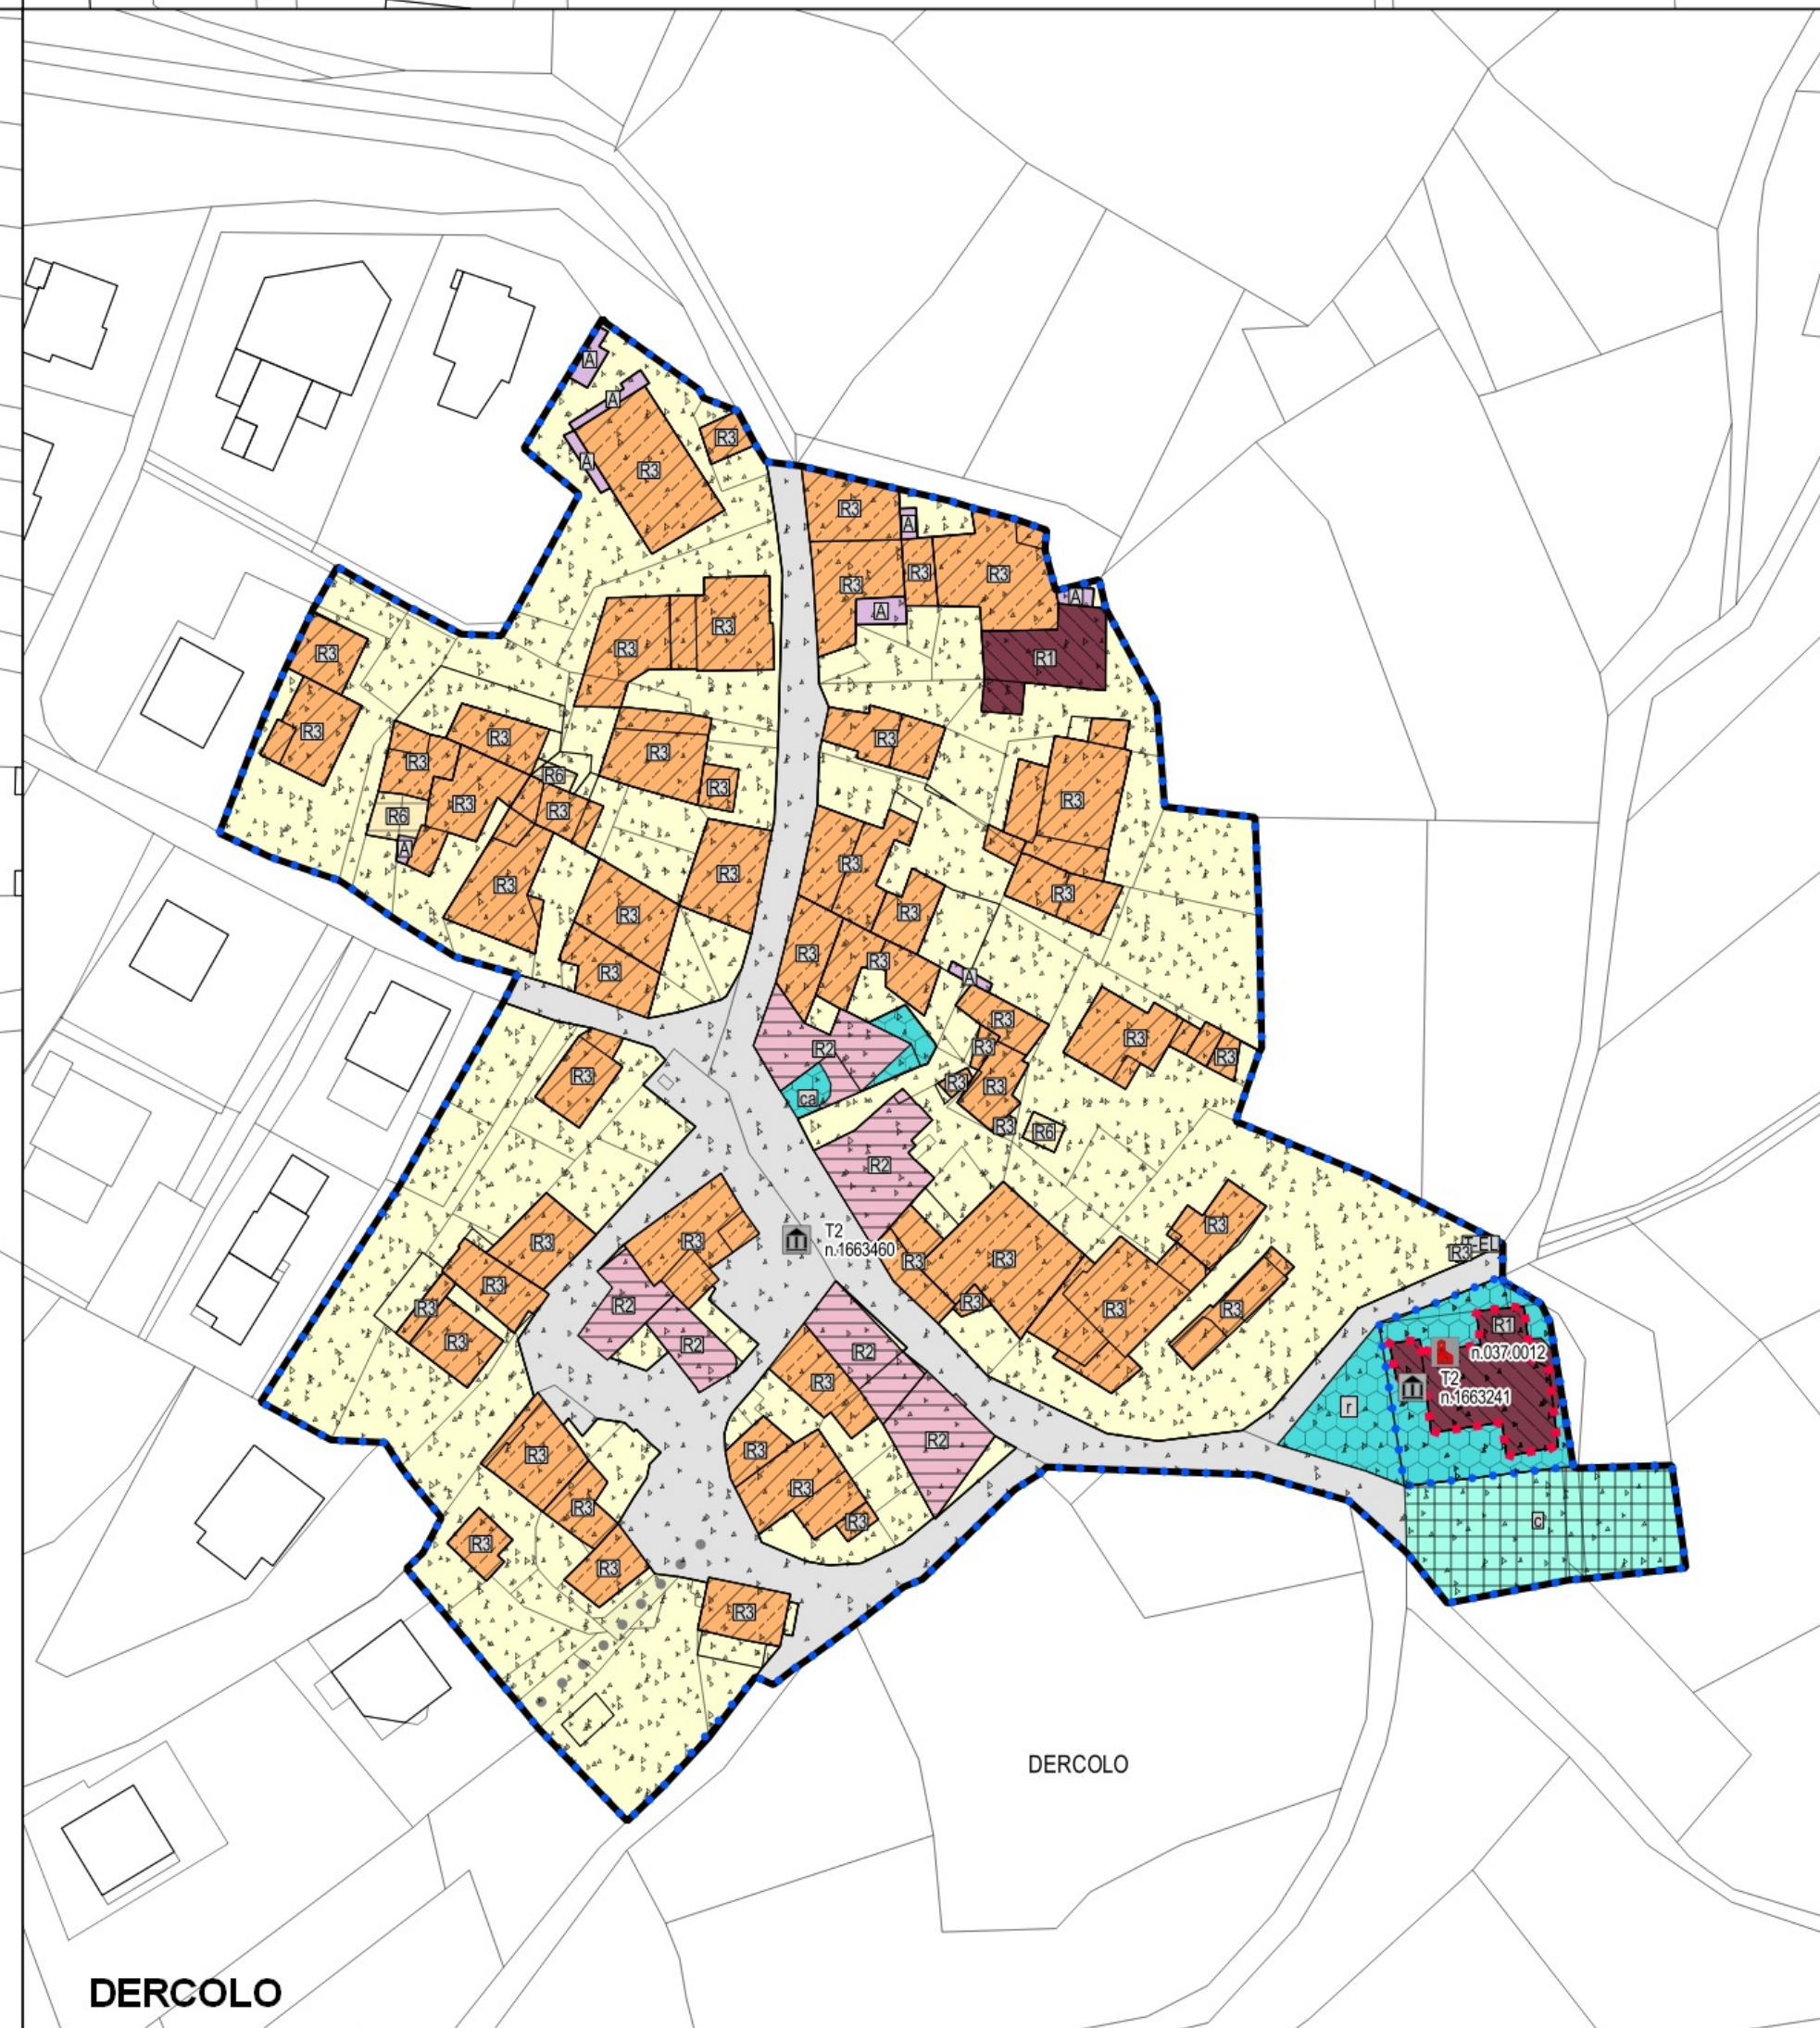
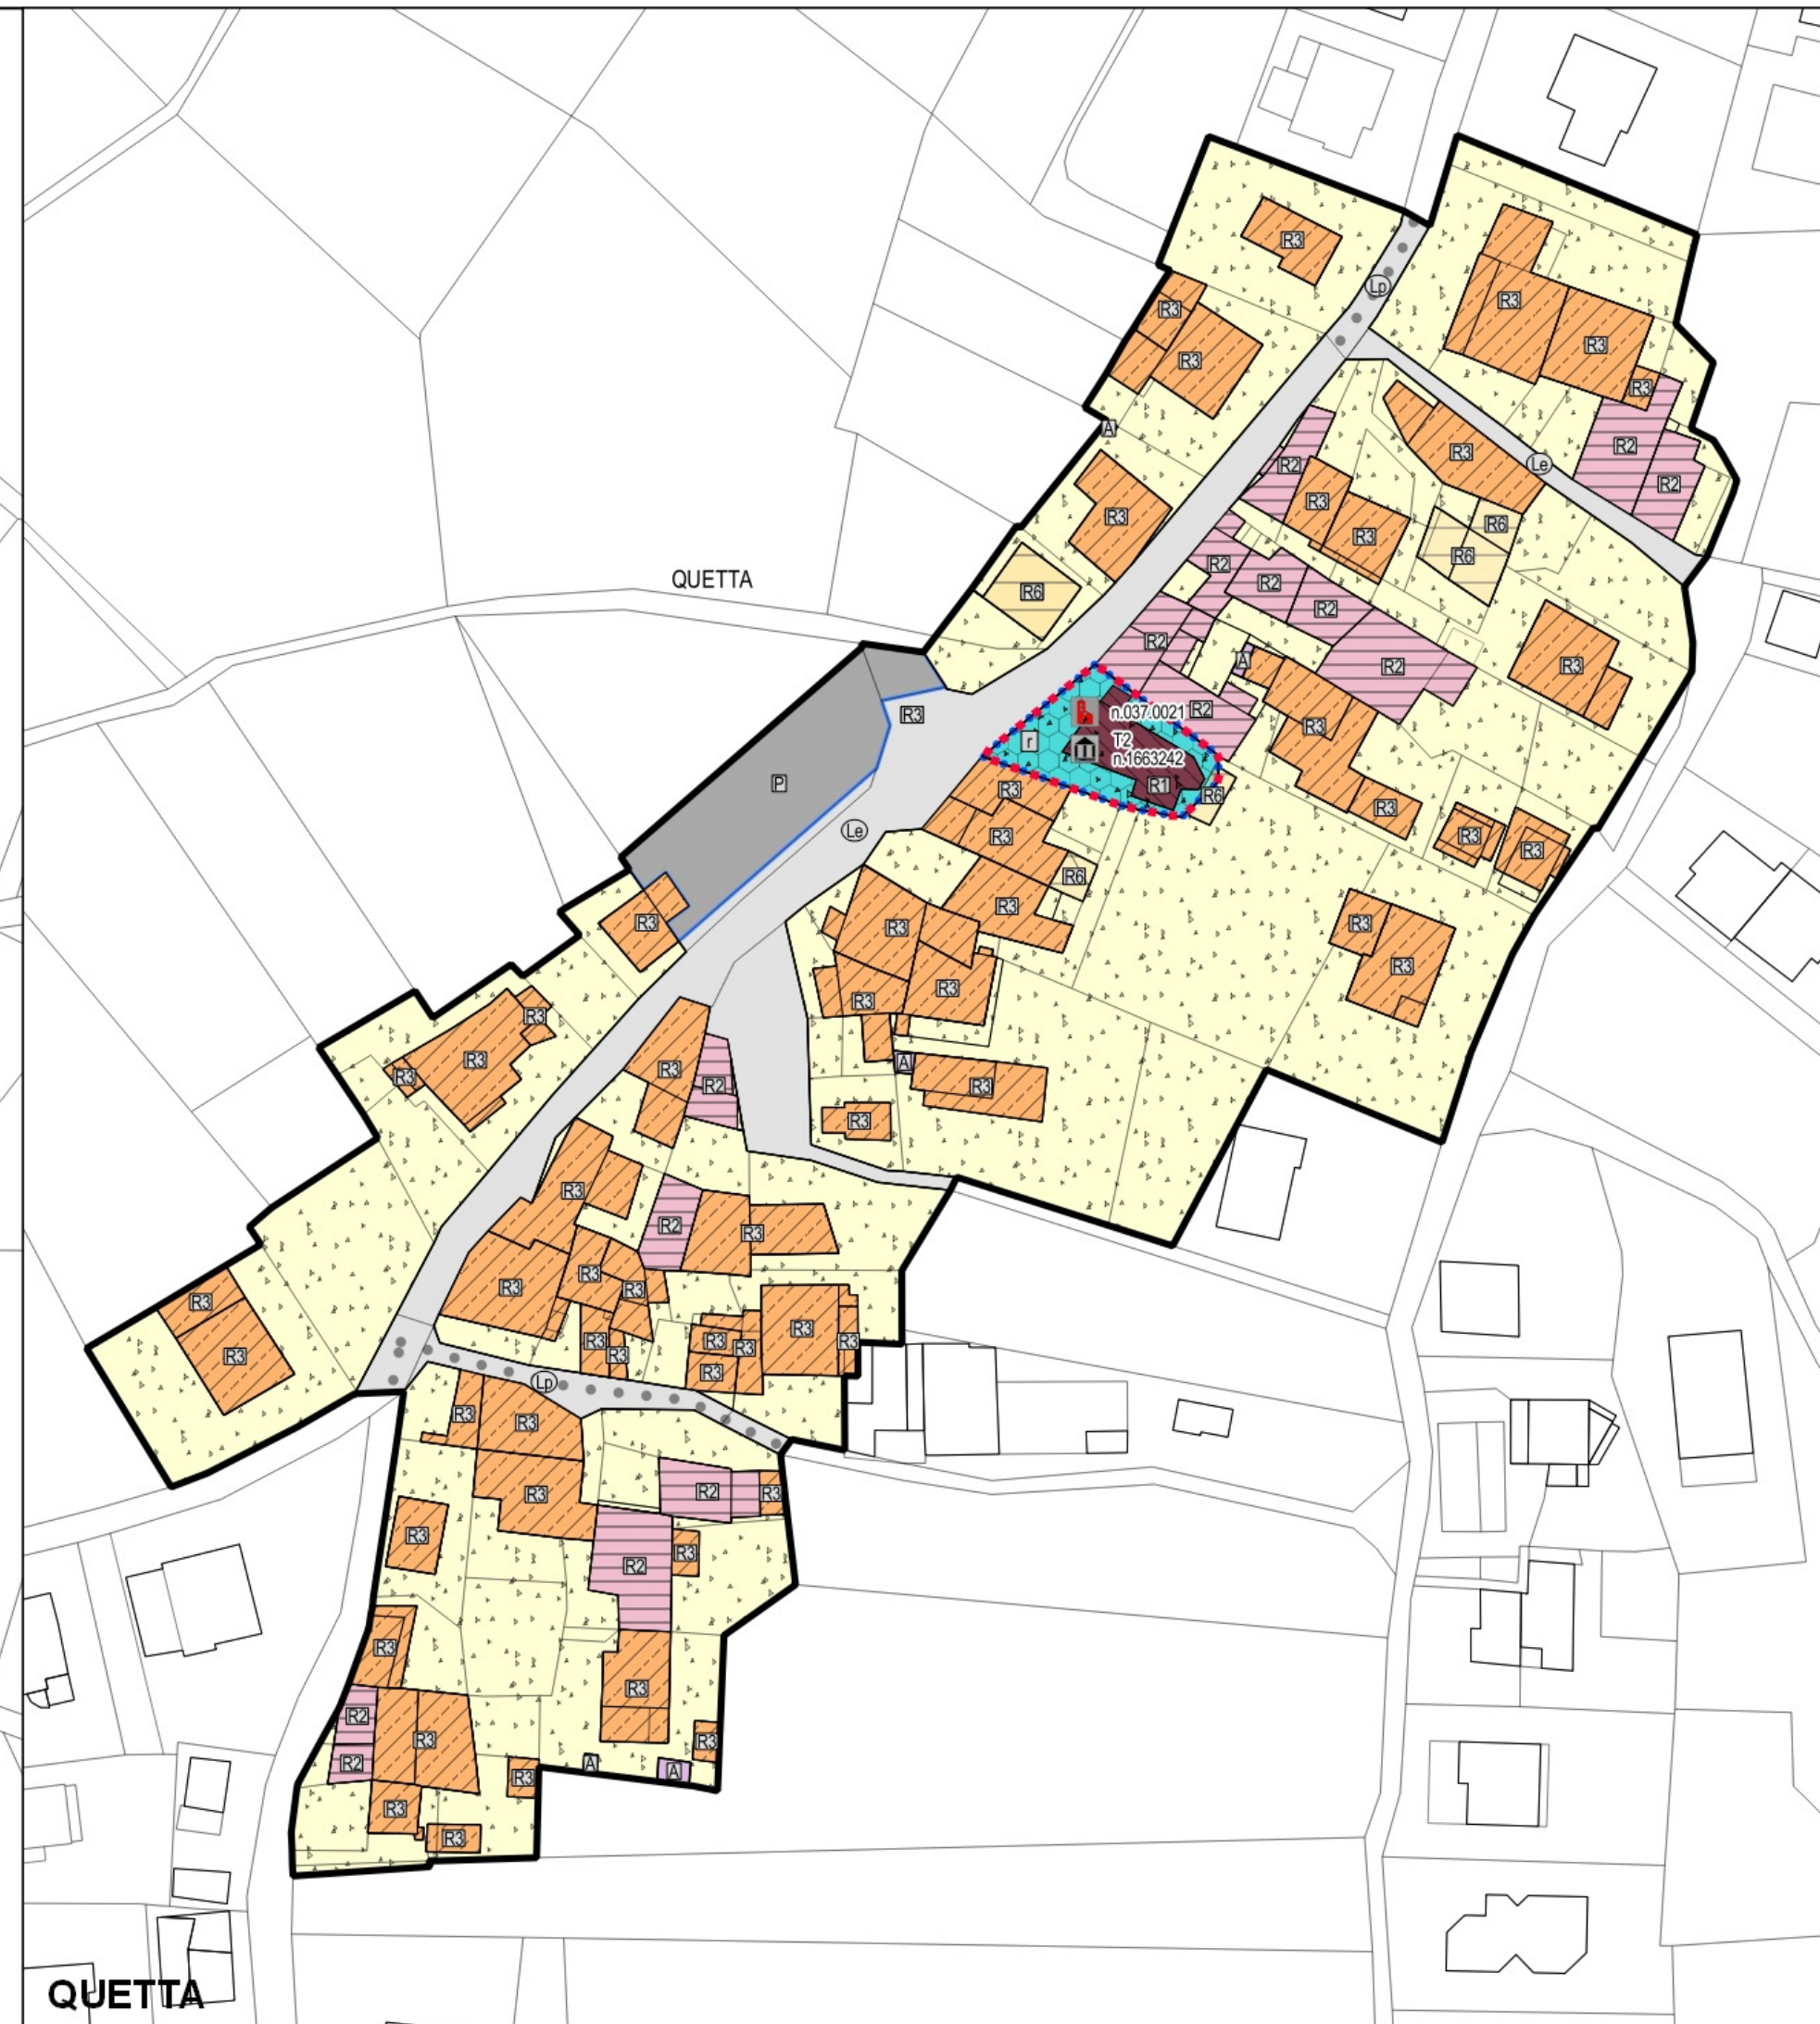
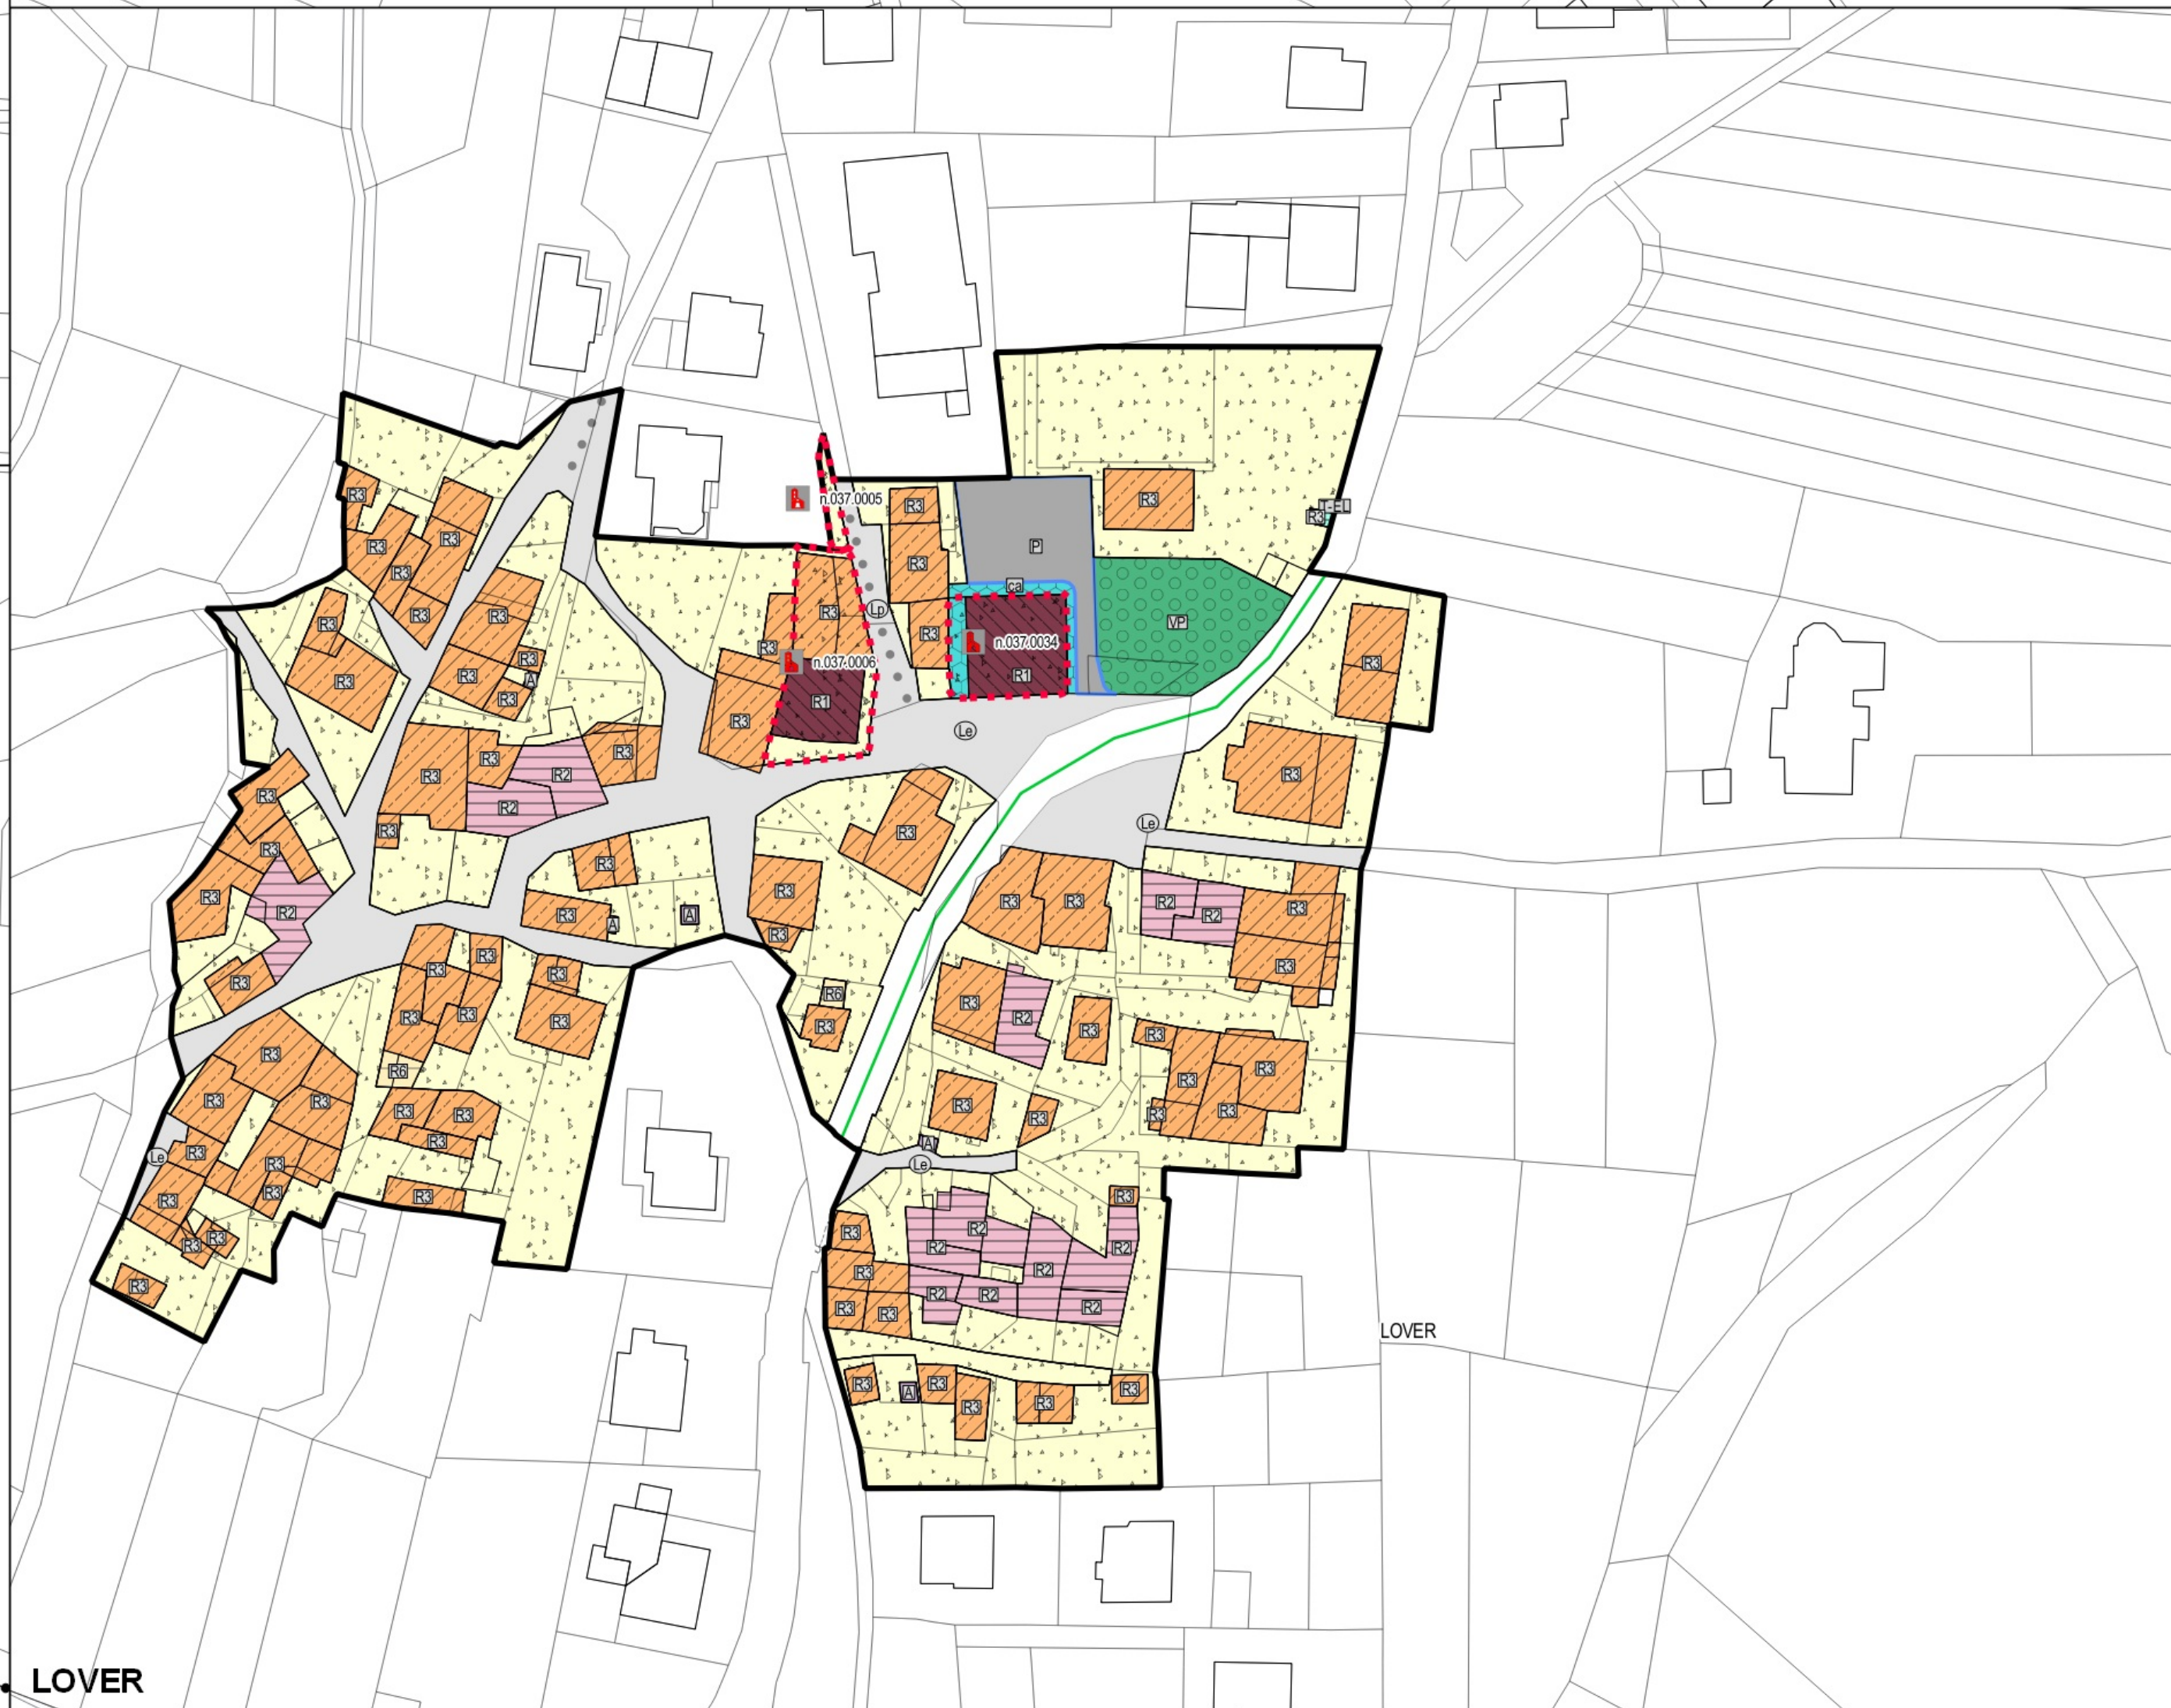
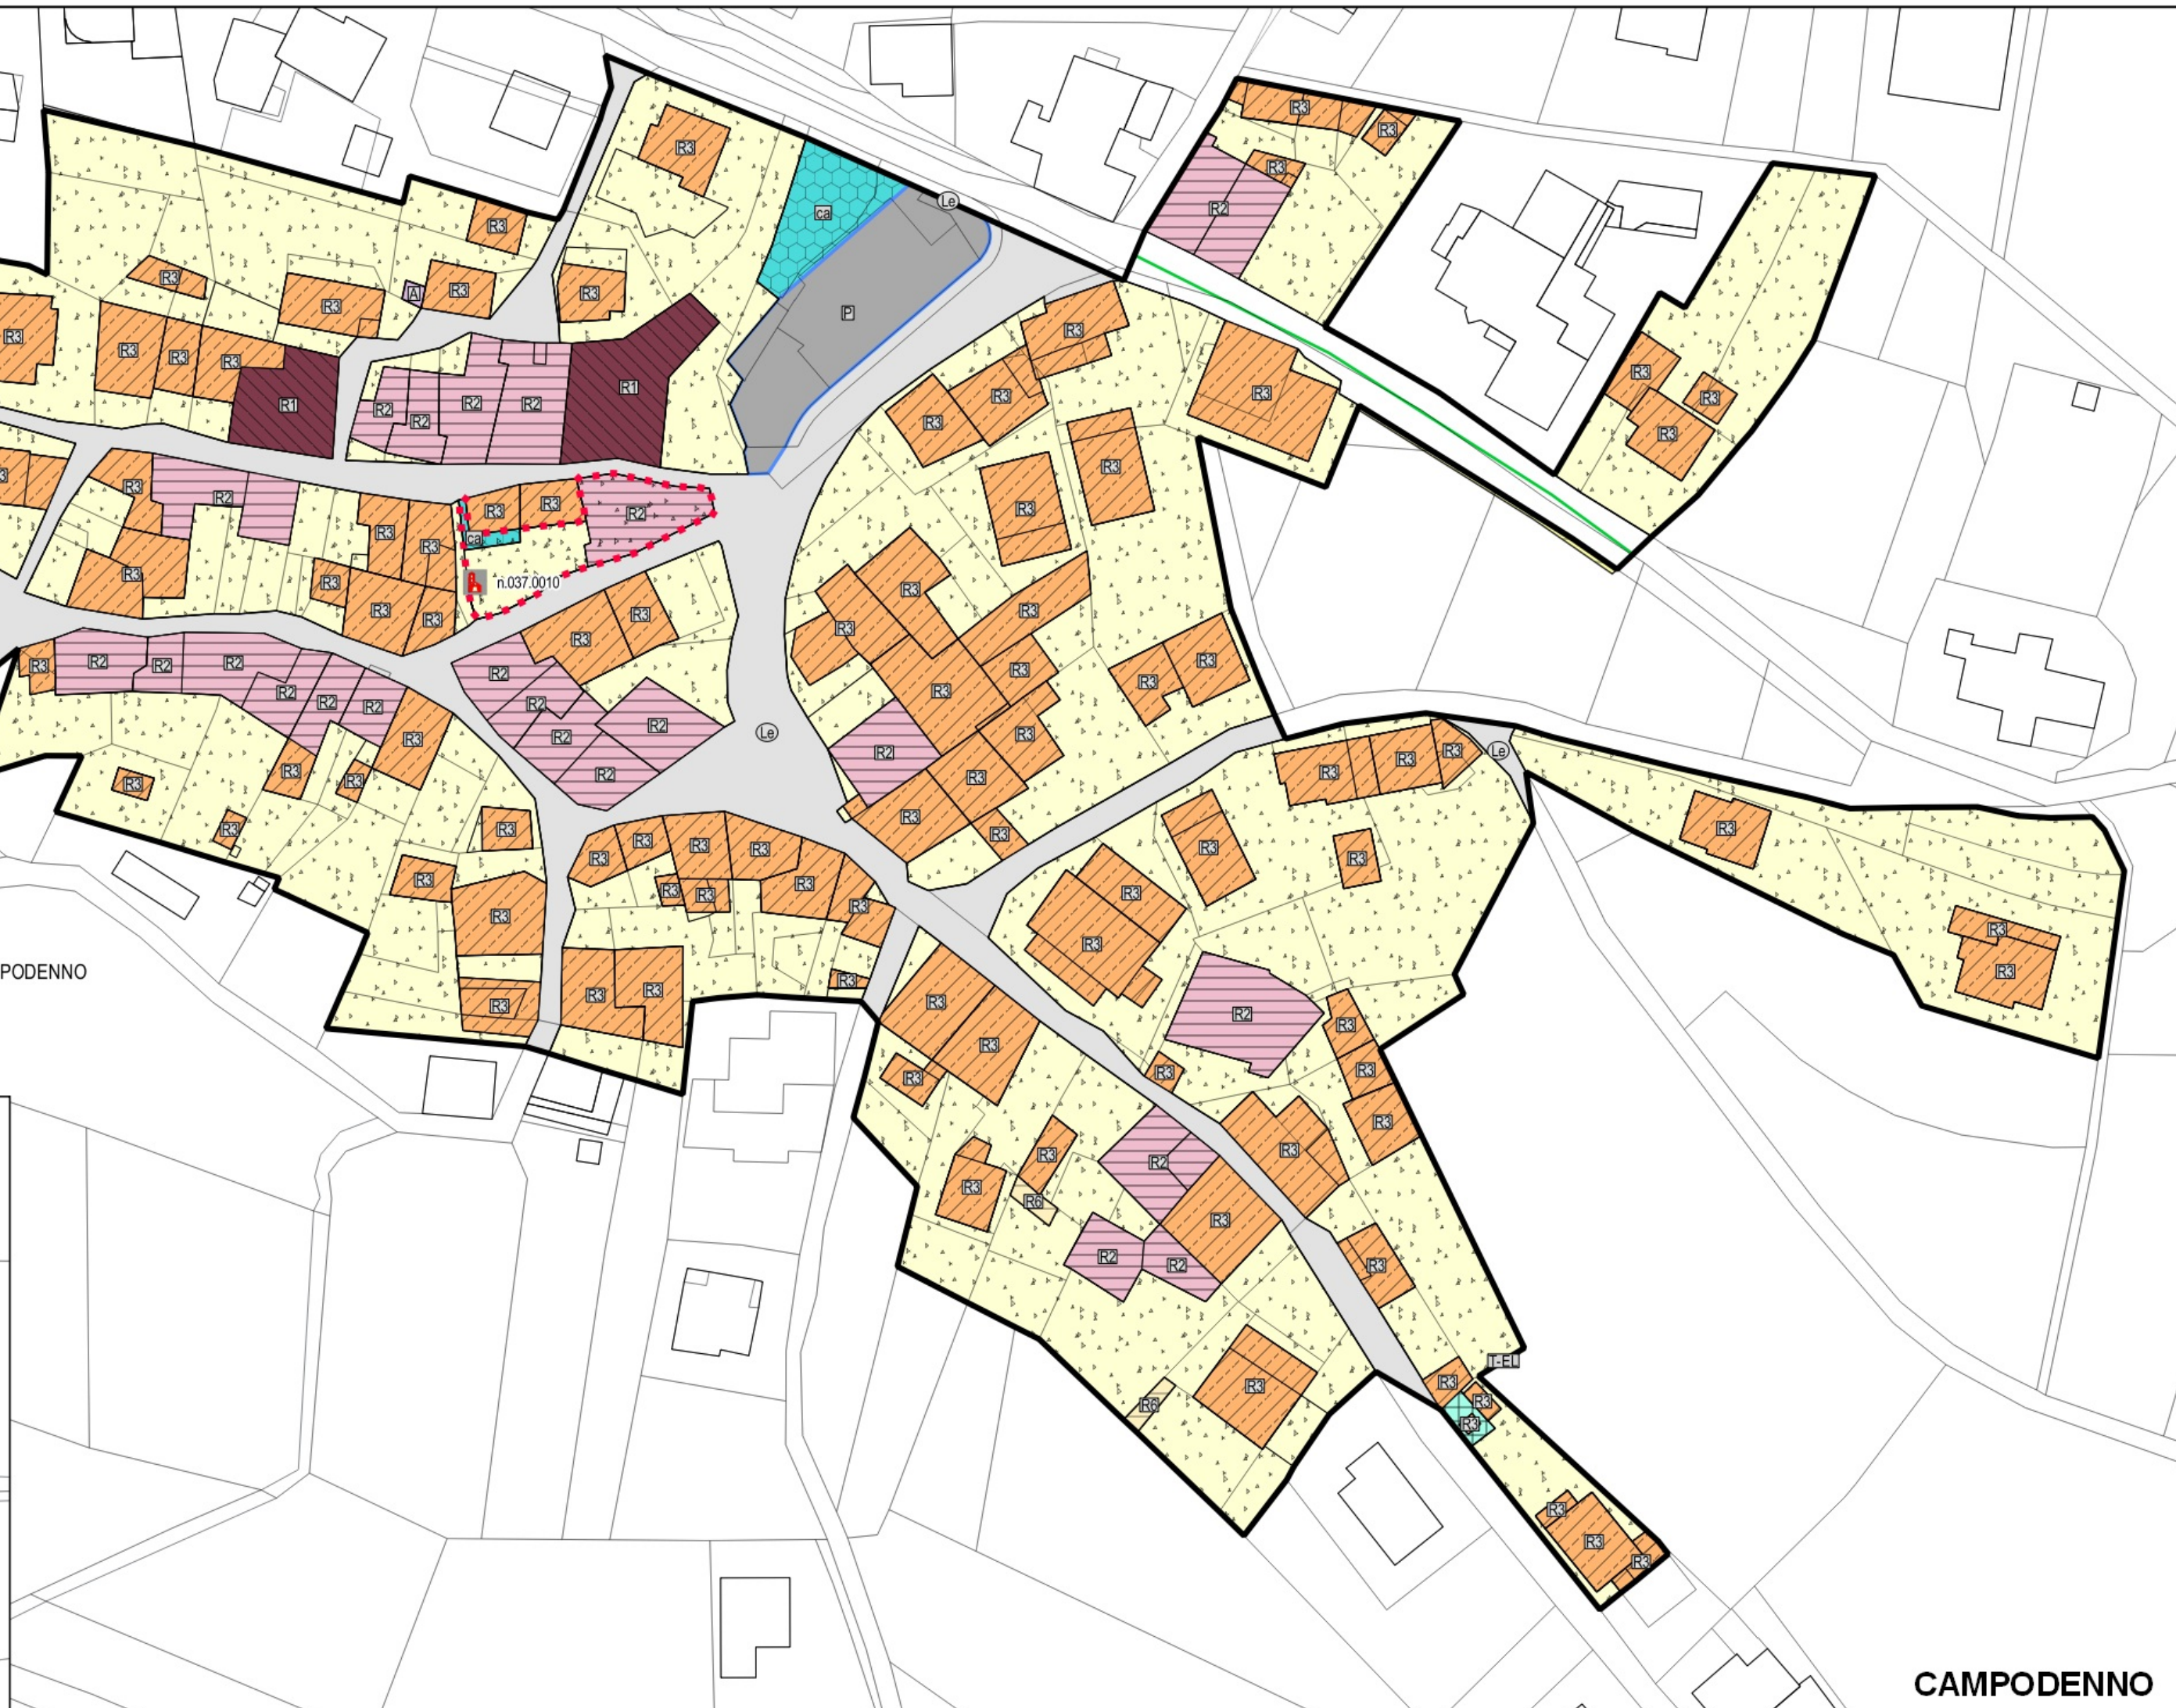
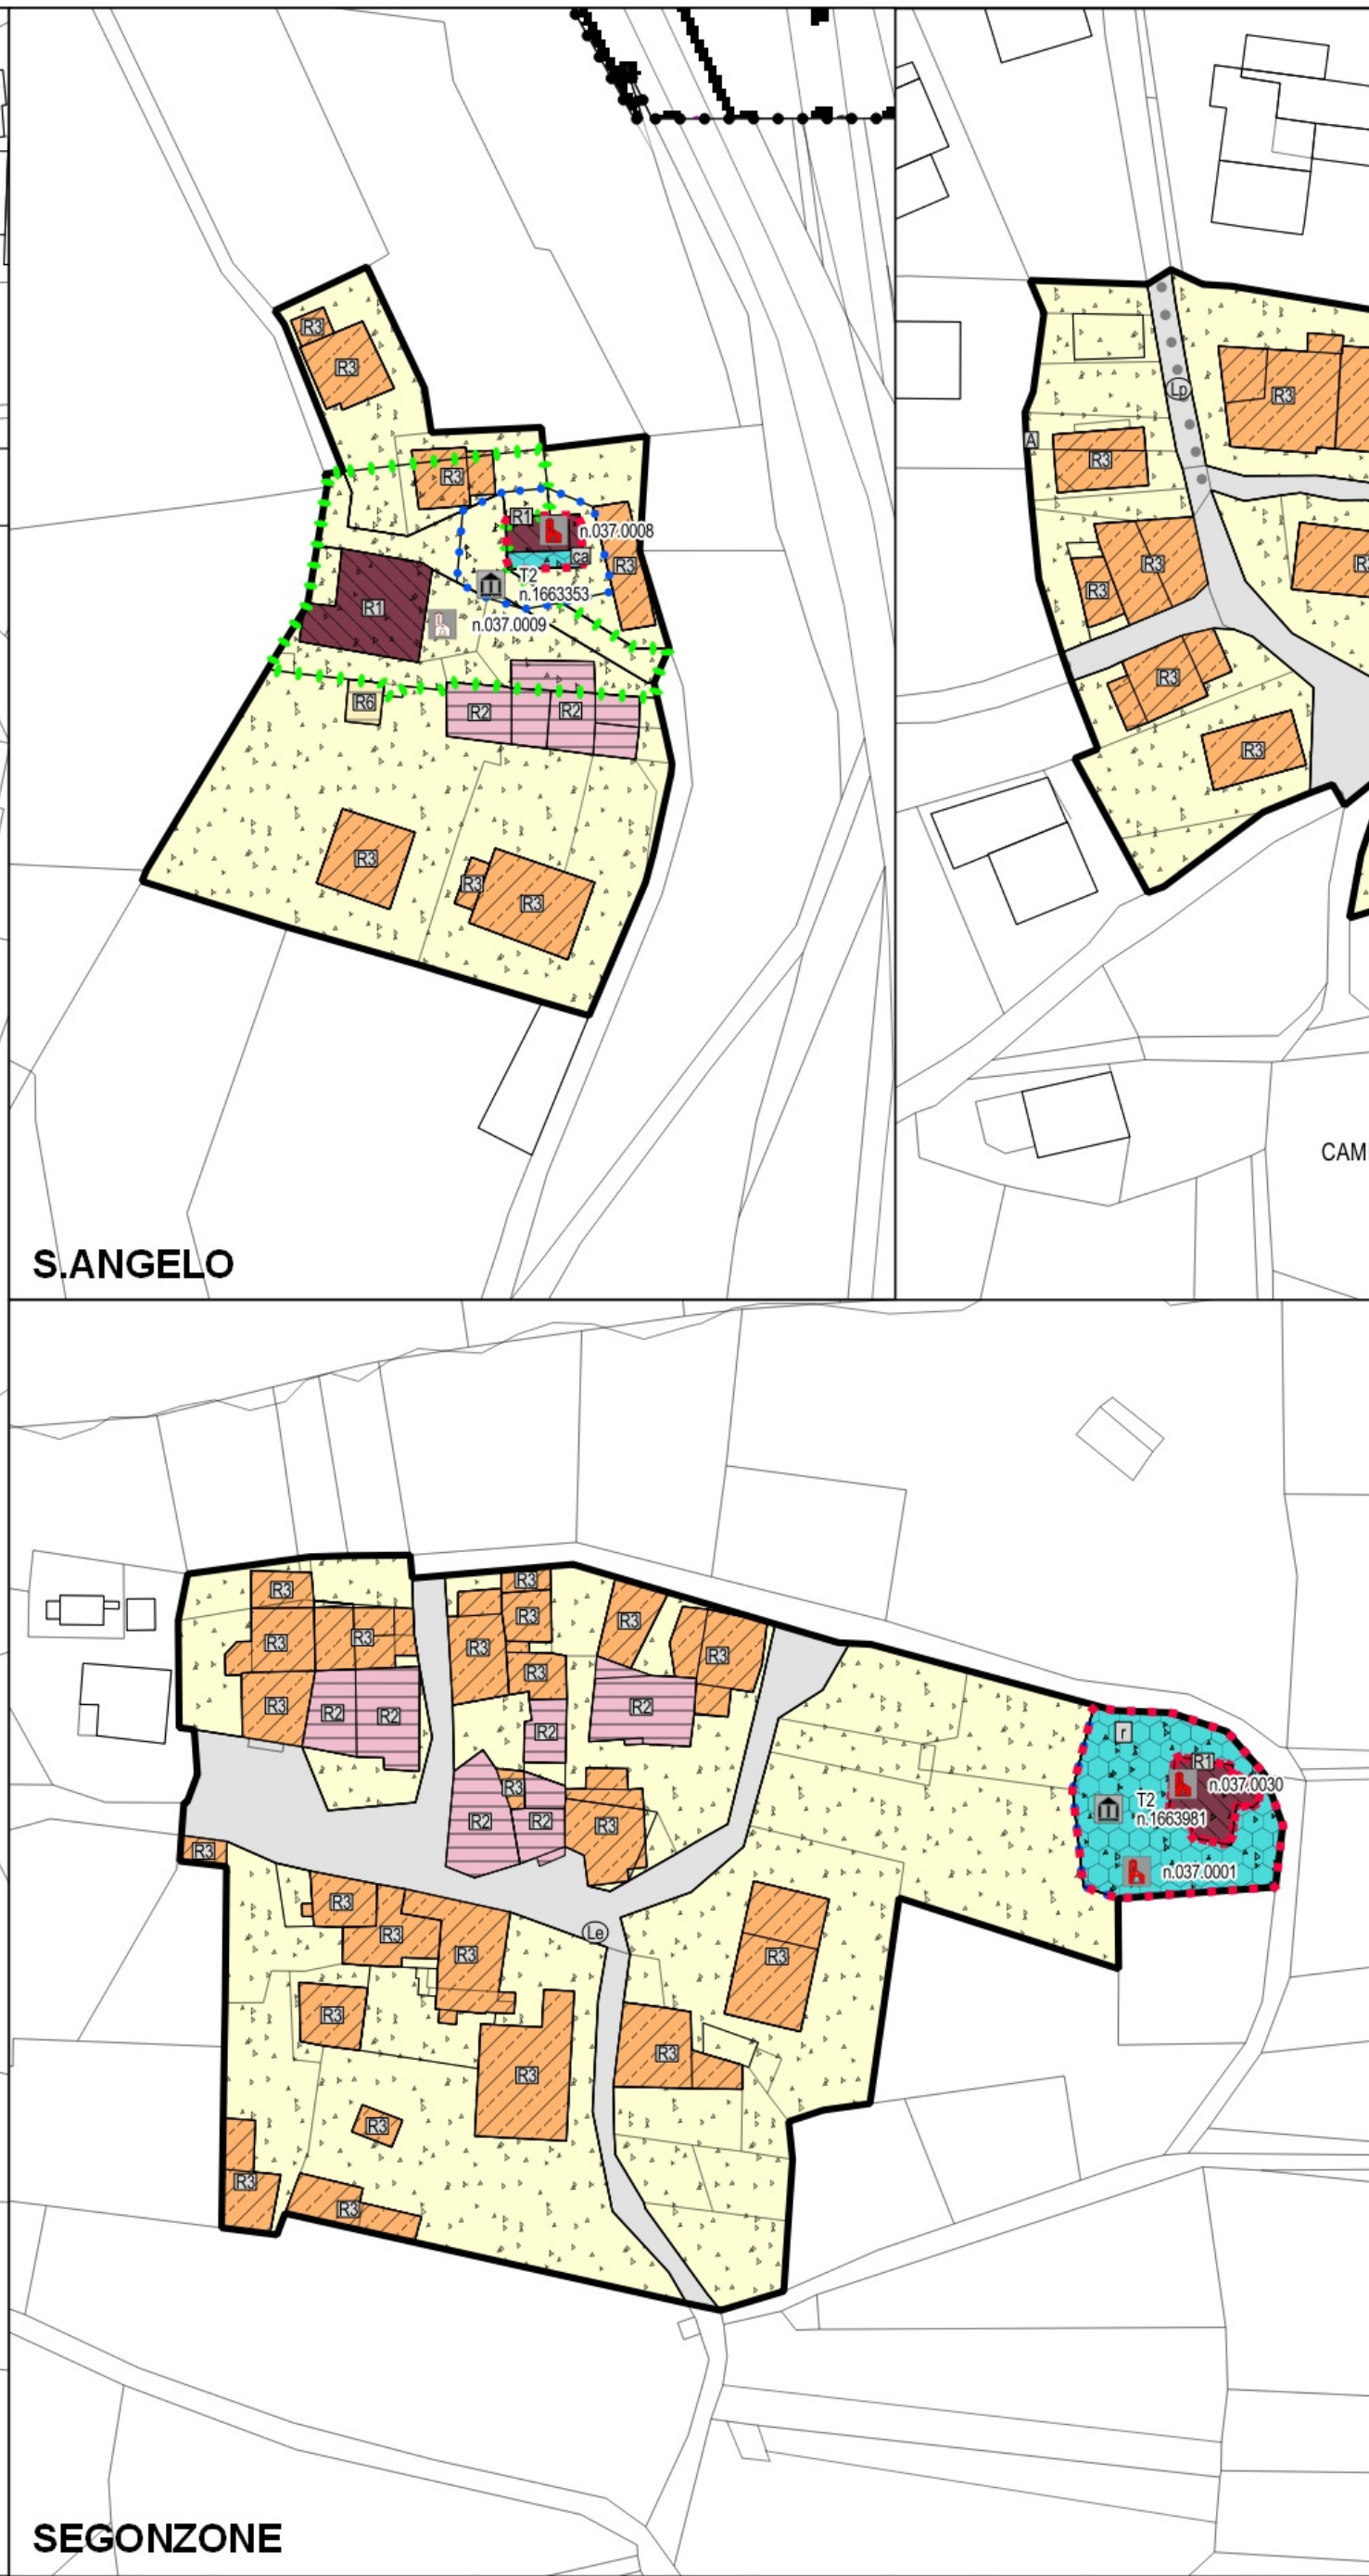
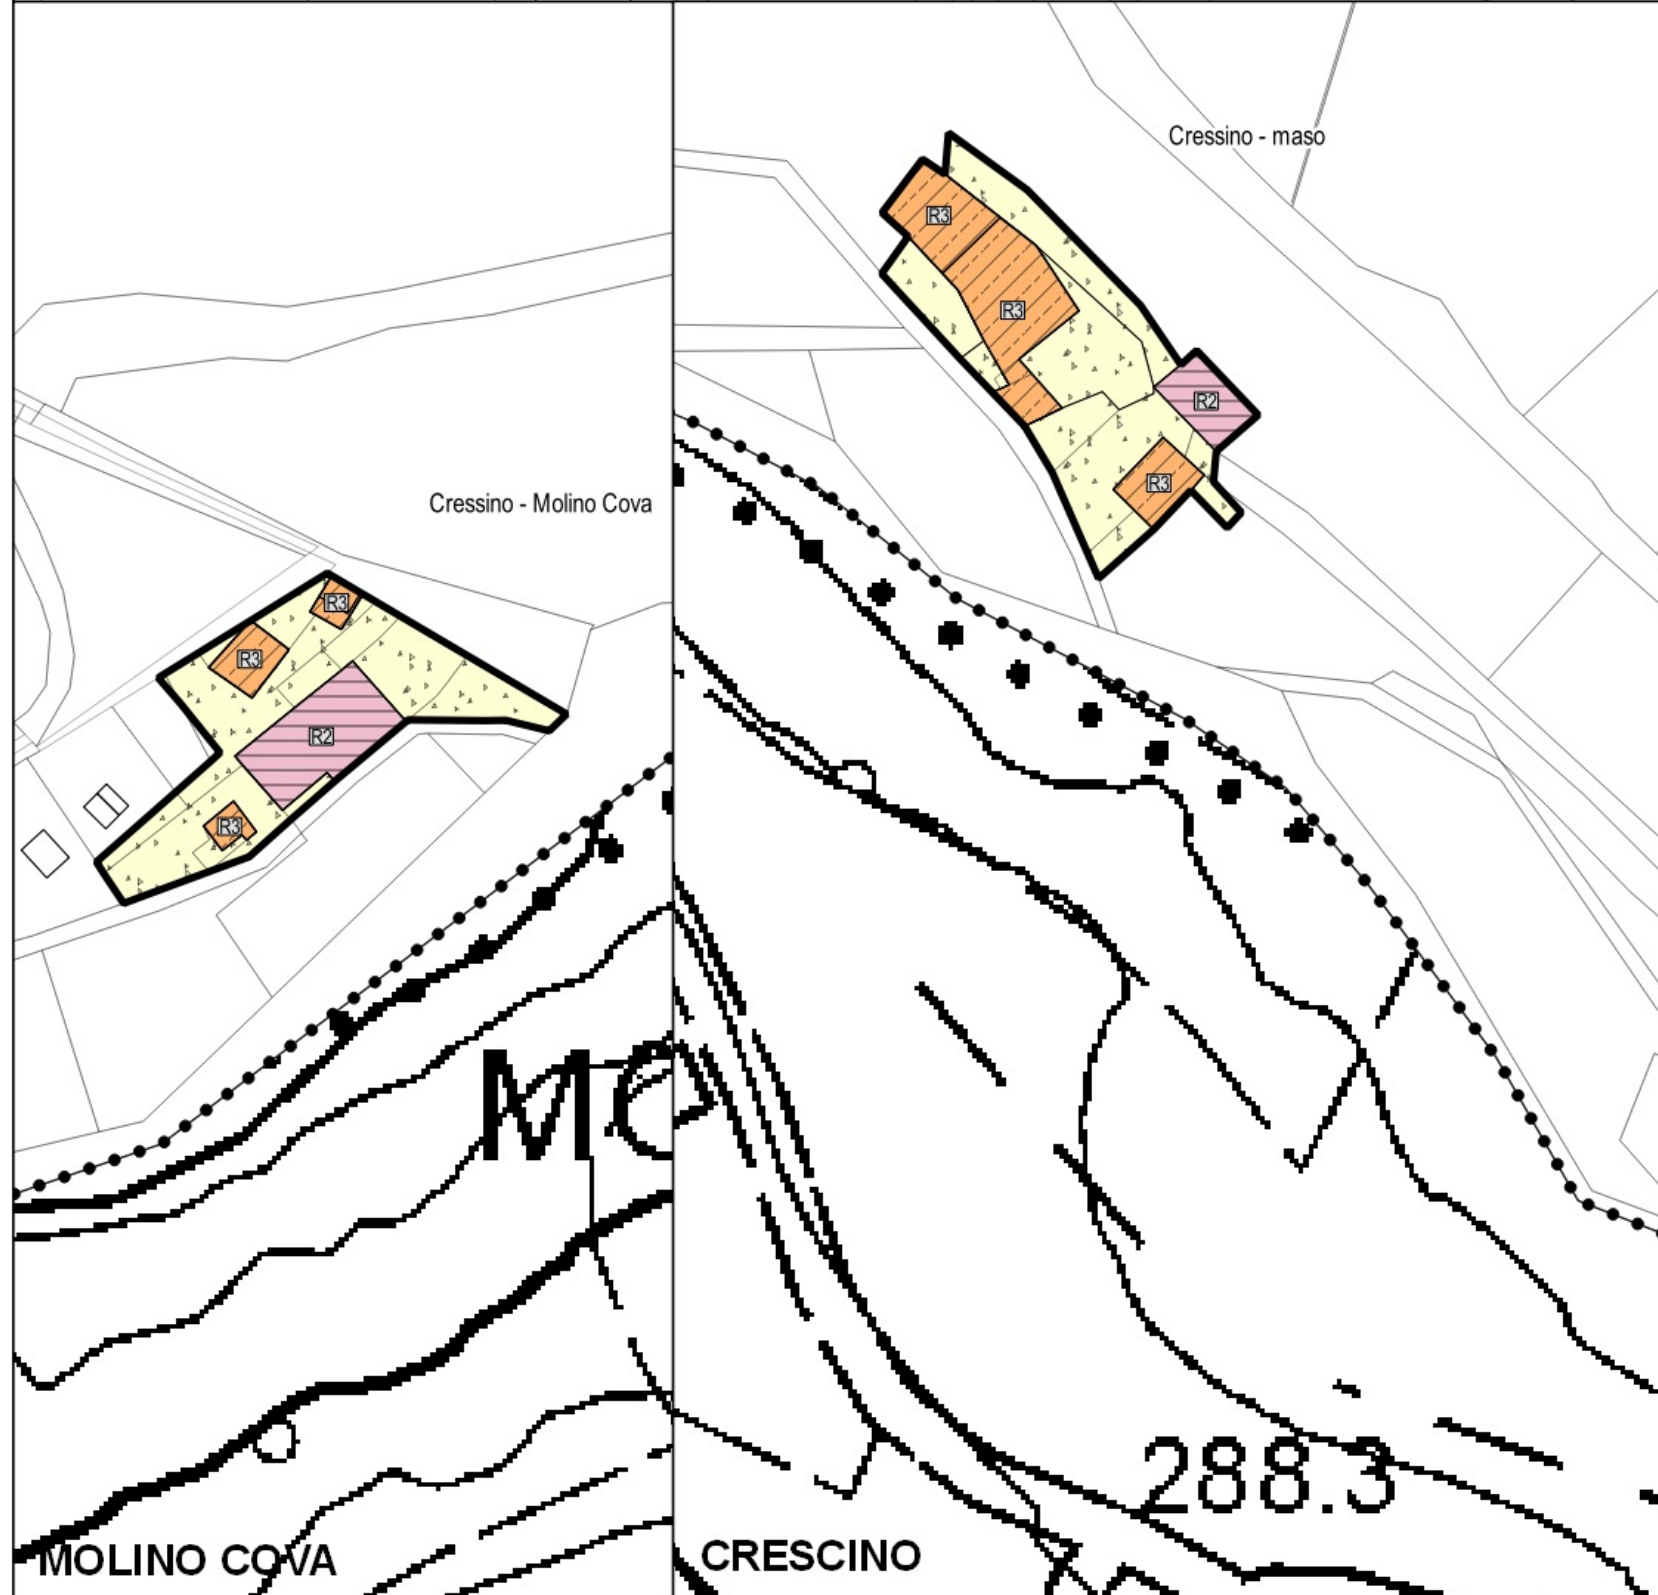


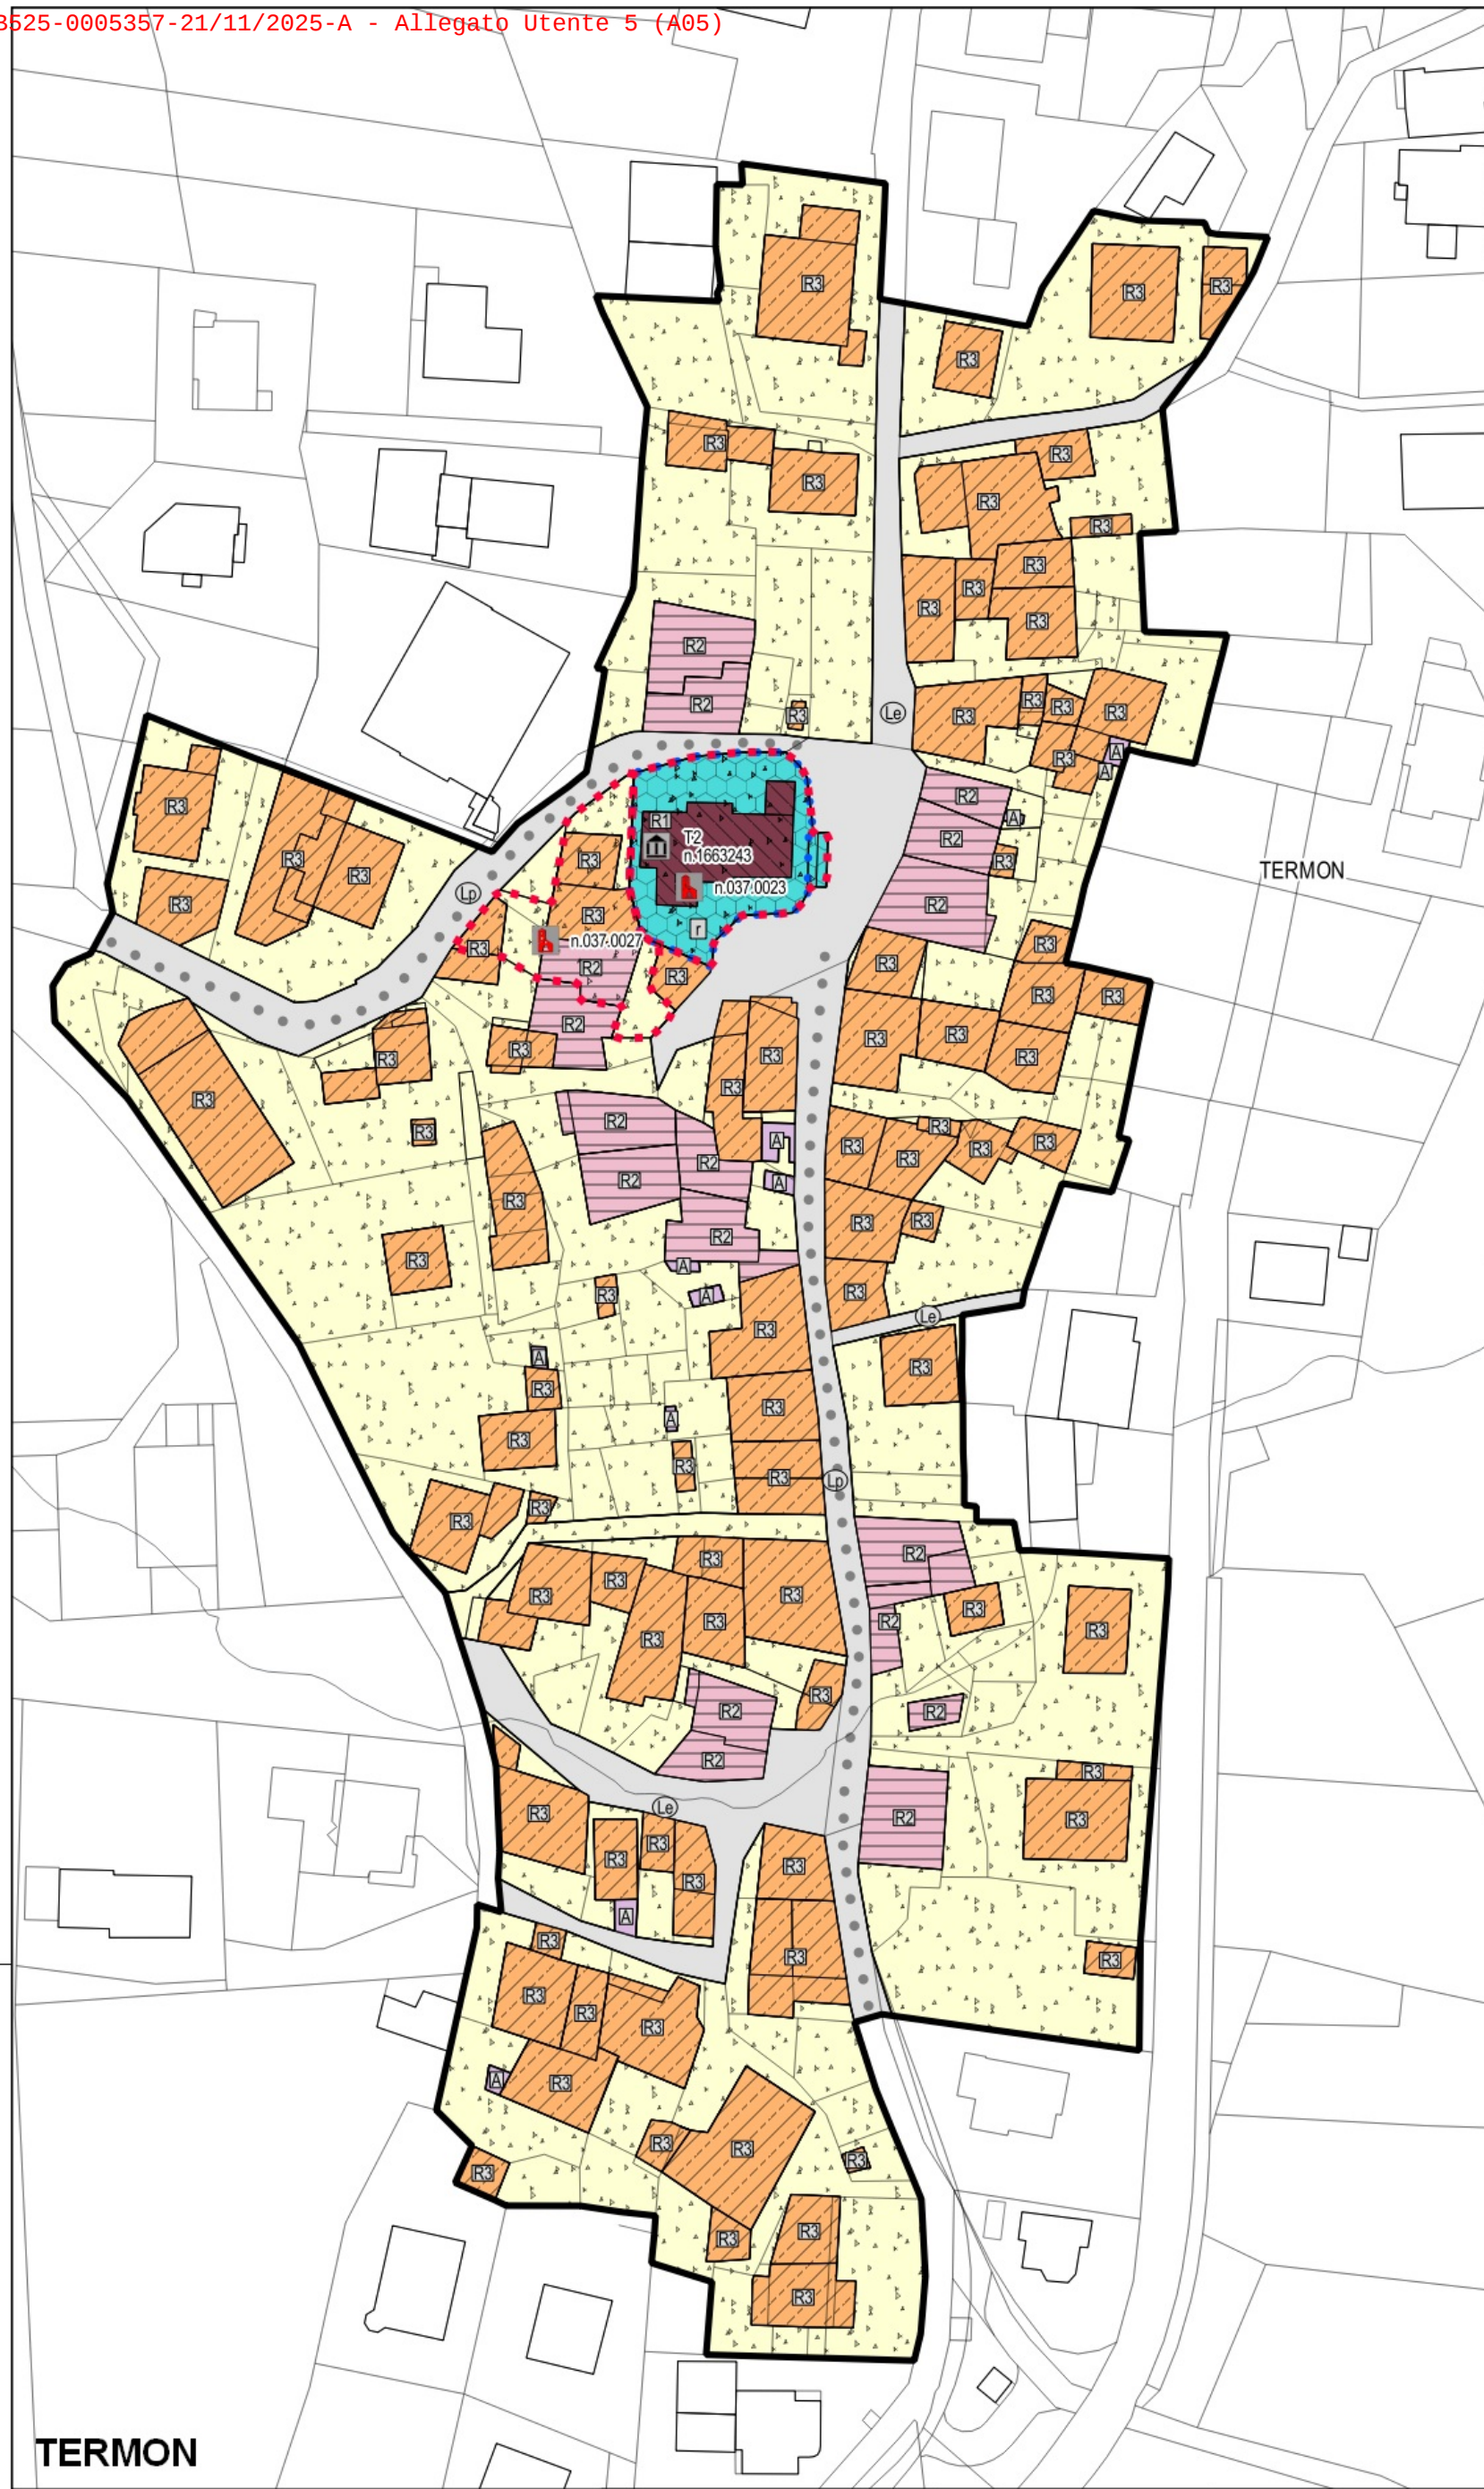

PROVINCIA DI TRENTO
COMUNE DI CAMPODENNO

PIANO REGOLATORE GENERALE
VARIANTE 2023
Rif. art. 39 della L.P. 4 agosto 2015, n.15
Approvato con Delibera G.P. n. _____ di data ____ / ____ / ____
PIANO GENERALE DI TUTELA DEGLI INSEDIAMENTI STORICI
MODALITA' DI INTERVENTO SUGLI EDIFICI E DISCIPLINA DEGLI SPAZI APERTI
SCALA 1:1000

I^{ra} ADOZIONE DEL CONSIGLIO COMUNALE:
Delibera n. _____ di data ____ / ____ / ____
II^{ra} ADOZIONE DEL CONSIGLIO COMUNALE:
Delibera n. _____ di data ____ / ____ / ____
PUBBLICAZIONE B.U.R. Bollettino ufficiale della
Regione T.A.A. n. _____ di data ____ / ____ / ____

DATA
N. FILE

TAVOLA N.
CS.02

orientamento

arch. Michele Gamberoni
Piazzale San Giorgio, 20 - 38050 Rovereto (TN)
tel 0464 422369
e-mail: gamberoni@tecnogroup.it
Ordine degli Architetti
Pianificatori, Paisaggisti e Conservatori
della Provincia di Trento
Dott. Architetto
MICHELE GAMBERONI
1015 sez. A - ARCHITETTURA

Elaborazione cartografica e cura di
arch. Roberto Meneghelli - arch. Rianina Siva
Software utilizzato:
QGIS
Free and Open Source Geographic
Information System