


LEGENDA

-  A101_P Perimetro di Centro Storico (dal PRG Variante 2017)
-  A101_p_pup Perimetro di Centro Storico (dal PUP)
-  SCHEDE EDIFICIO DA STRALCIARE IN CONSEGUENZA VARIANTE GENERALE PRG 2017 (rielaborazione digitale del PGTIS cartaceo vigente con sovrapposizione perimetri aggiornati di Centro storico (Variante 2017).
-  Area aggiunti al Centro Storico in conseguenza della Variante 2017
-  Area stralciate di Centro Storico in conseguenza della Variante 2017

PGTIS ATTUALE (Cartaceo riferimento del PRG 1996) (non aggiornato al perimetro del Centro storico da Variante PRG 2017)

PRG VARIANTE GENERALE 2017 (Estratto Tavola sistema insediativo)

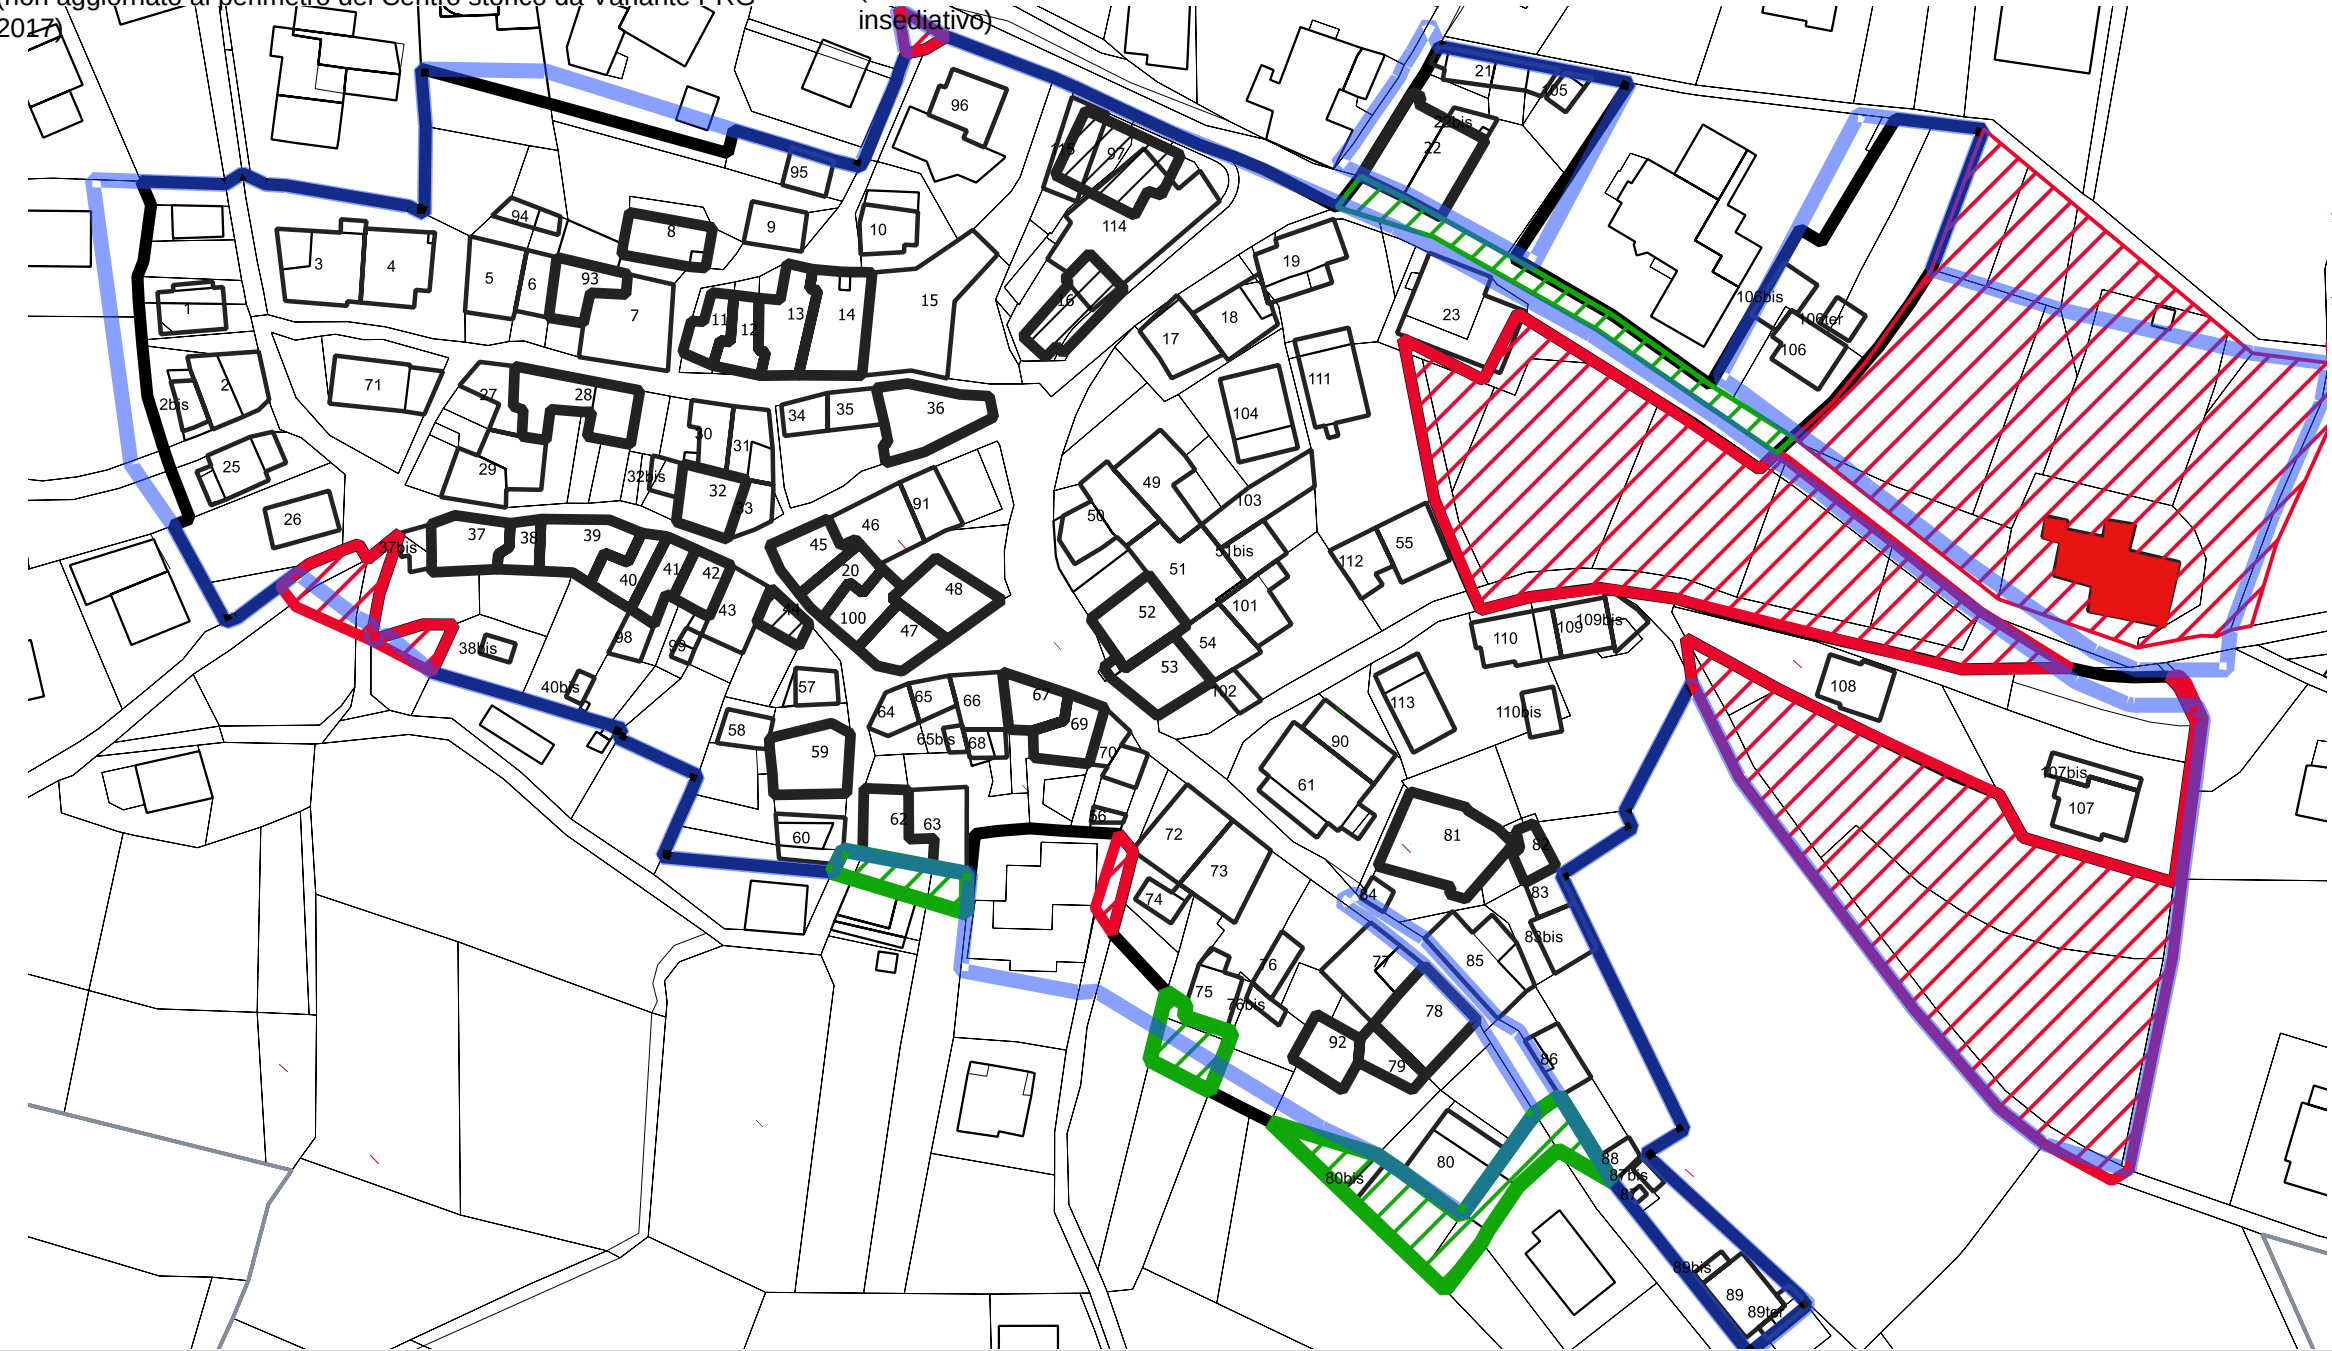

PROVINCIA DI TRENTO
COMUNE DI CAMPODENNO



PIANO REGOLATORE GENERALE
VARIANTE 2023

Rif. art. 39 della L.P. 4 agosto 2015, n.15

Approvato con Delibera G.P. n. _____ di data ____ / ____ / ____

PIANO GENERALE DI TUTELA DEGLI INSEDIAMENTI STORICI
ANALISI E CONFRONTO DEL LIMITE DEL CENTRO STORICO

SCALA 1:1000

I° ADOZIONE DEL CONSIGLIO COMUNALE: Delibera n. _____ di data ____ / ____ / ____	DATA	TAVOLA N.
II° ADOZIONE DEL CONSIGLIO COMUNALE: Delibera n. _____ di data ____ / ____ / ____	N. FILE	CS.CAM
PUBBLICAZIONE B.U.R. Bollettino -ufficiale della Regione T.A.A. n. _____ di data ____ / ____ / ____		


orientamento

arch. Michele Gamberoni
Piazzale San Giorgio, 2D - 38068 Rovereto (TN)
tel 0464.423368
e-mail: gamberoni@tecnoplanaroup.it


Ordine degli Architetti
Pianificatori Paisaggisti e Conservatori
della Provincia di Trento
Dott. Architetto
MICHELE GAMBERONI
1015 sez. A - ARCHITETTURA

Collaboratori:
arch. Ranjana Siva

Software utilizzato:
QGIS
Free and Open Source Geographic
Information System

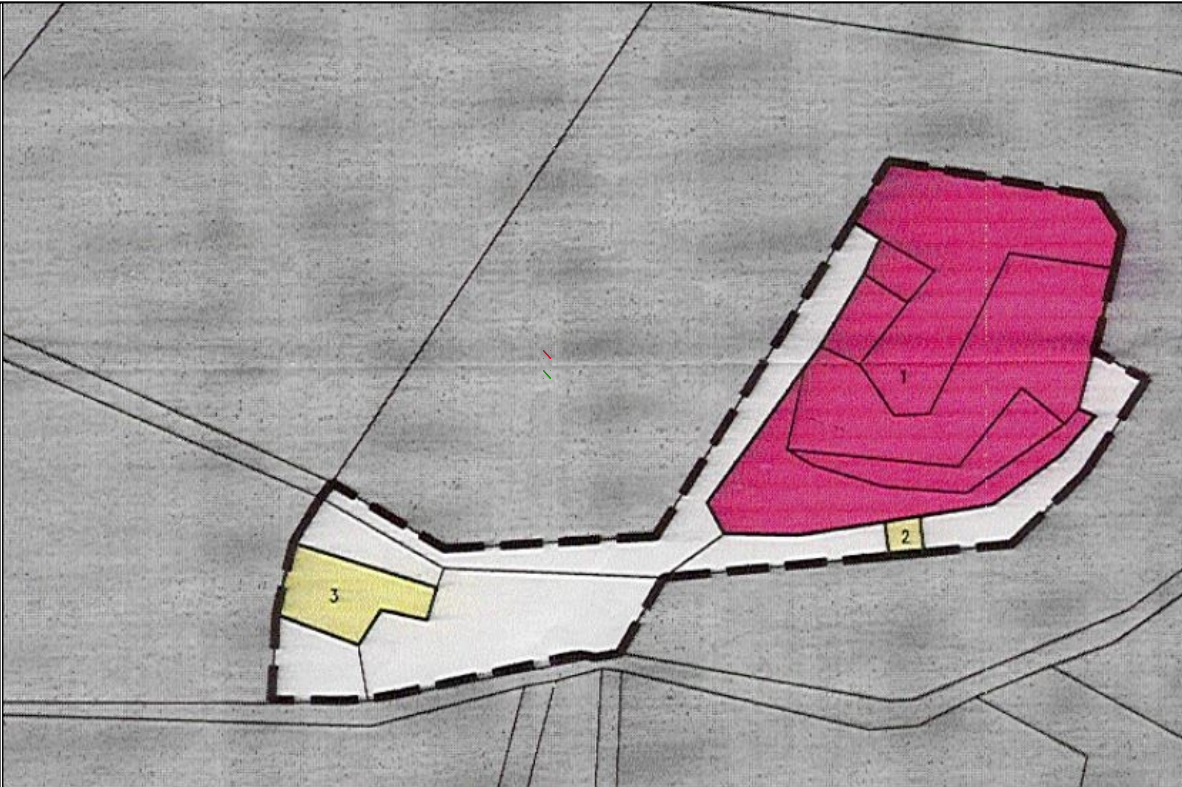


PGTIS ATTUALE (Cartaceo riferimento del PRG 1996)
(non aggiornato al perimetro del Centro storico da Variante PRG

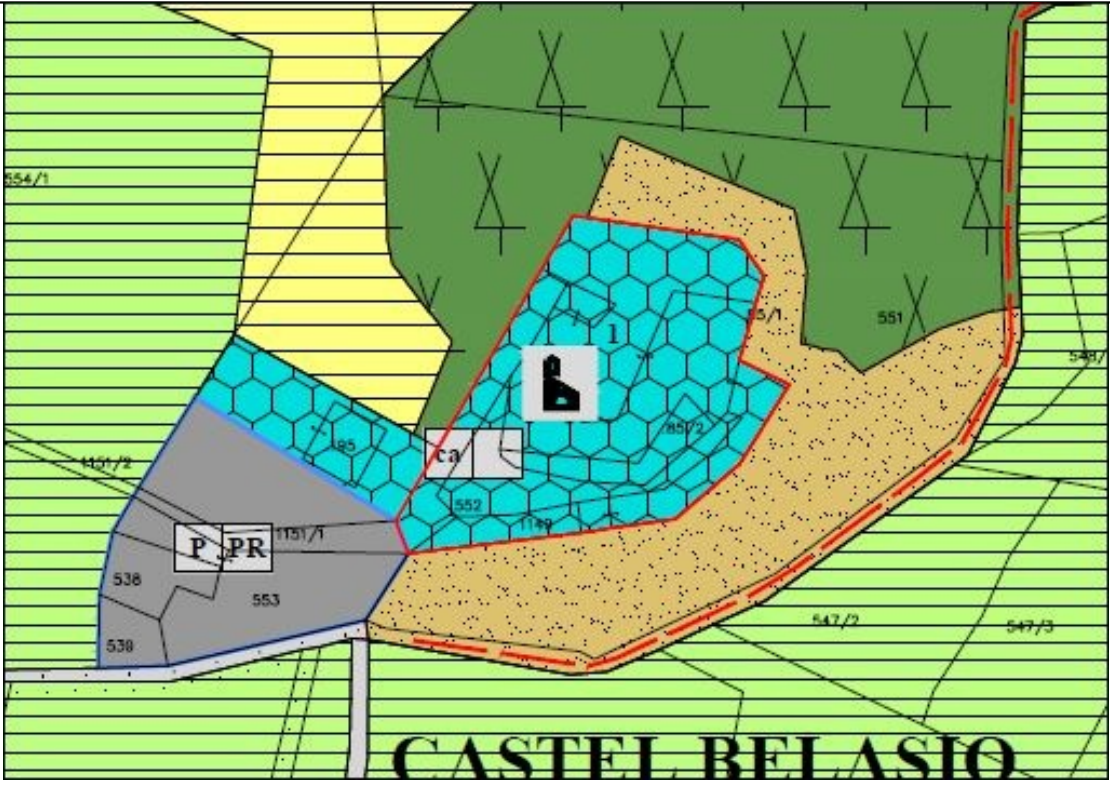

PRG VARIANTE GENERALE 2017
(Estratto Tavola sistema

LEGENDA

- A101_P Perimetro di Centro Storico (dal PRG Variante 2017)
- A101_p_pup Perimetro di Centro Storico (dal PUP)
- SCHEDE EDIFICIO DA STRALCIARE IN CONSEGUENZA VARIANTE GENERALE PRG 2017
(rielaborazione digitale del PGTIS cartaceo vigente con sovrapposizione perimetri aggiornati di Centro storico (Variante 2017).
- Area aggiunti al Centro Storico in conseguenza della Variante 2017
- Area stralciate di Centro Storico in conseguenza della Variante 2017

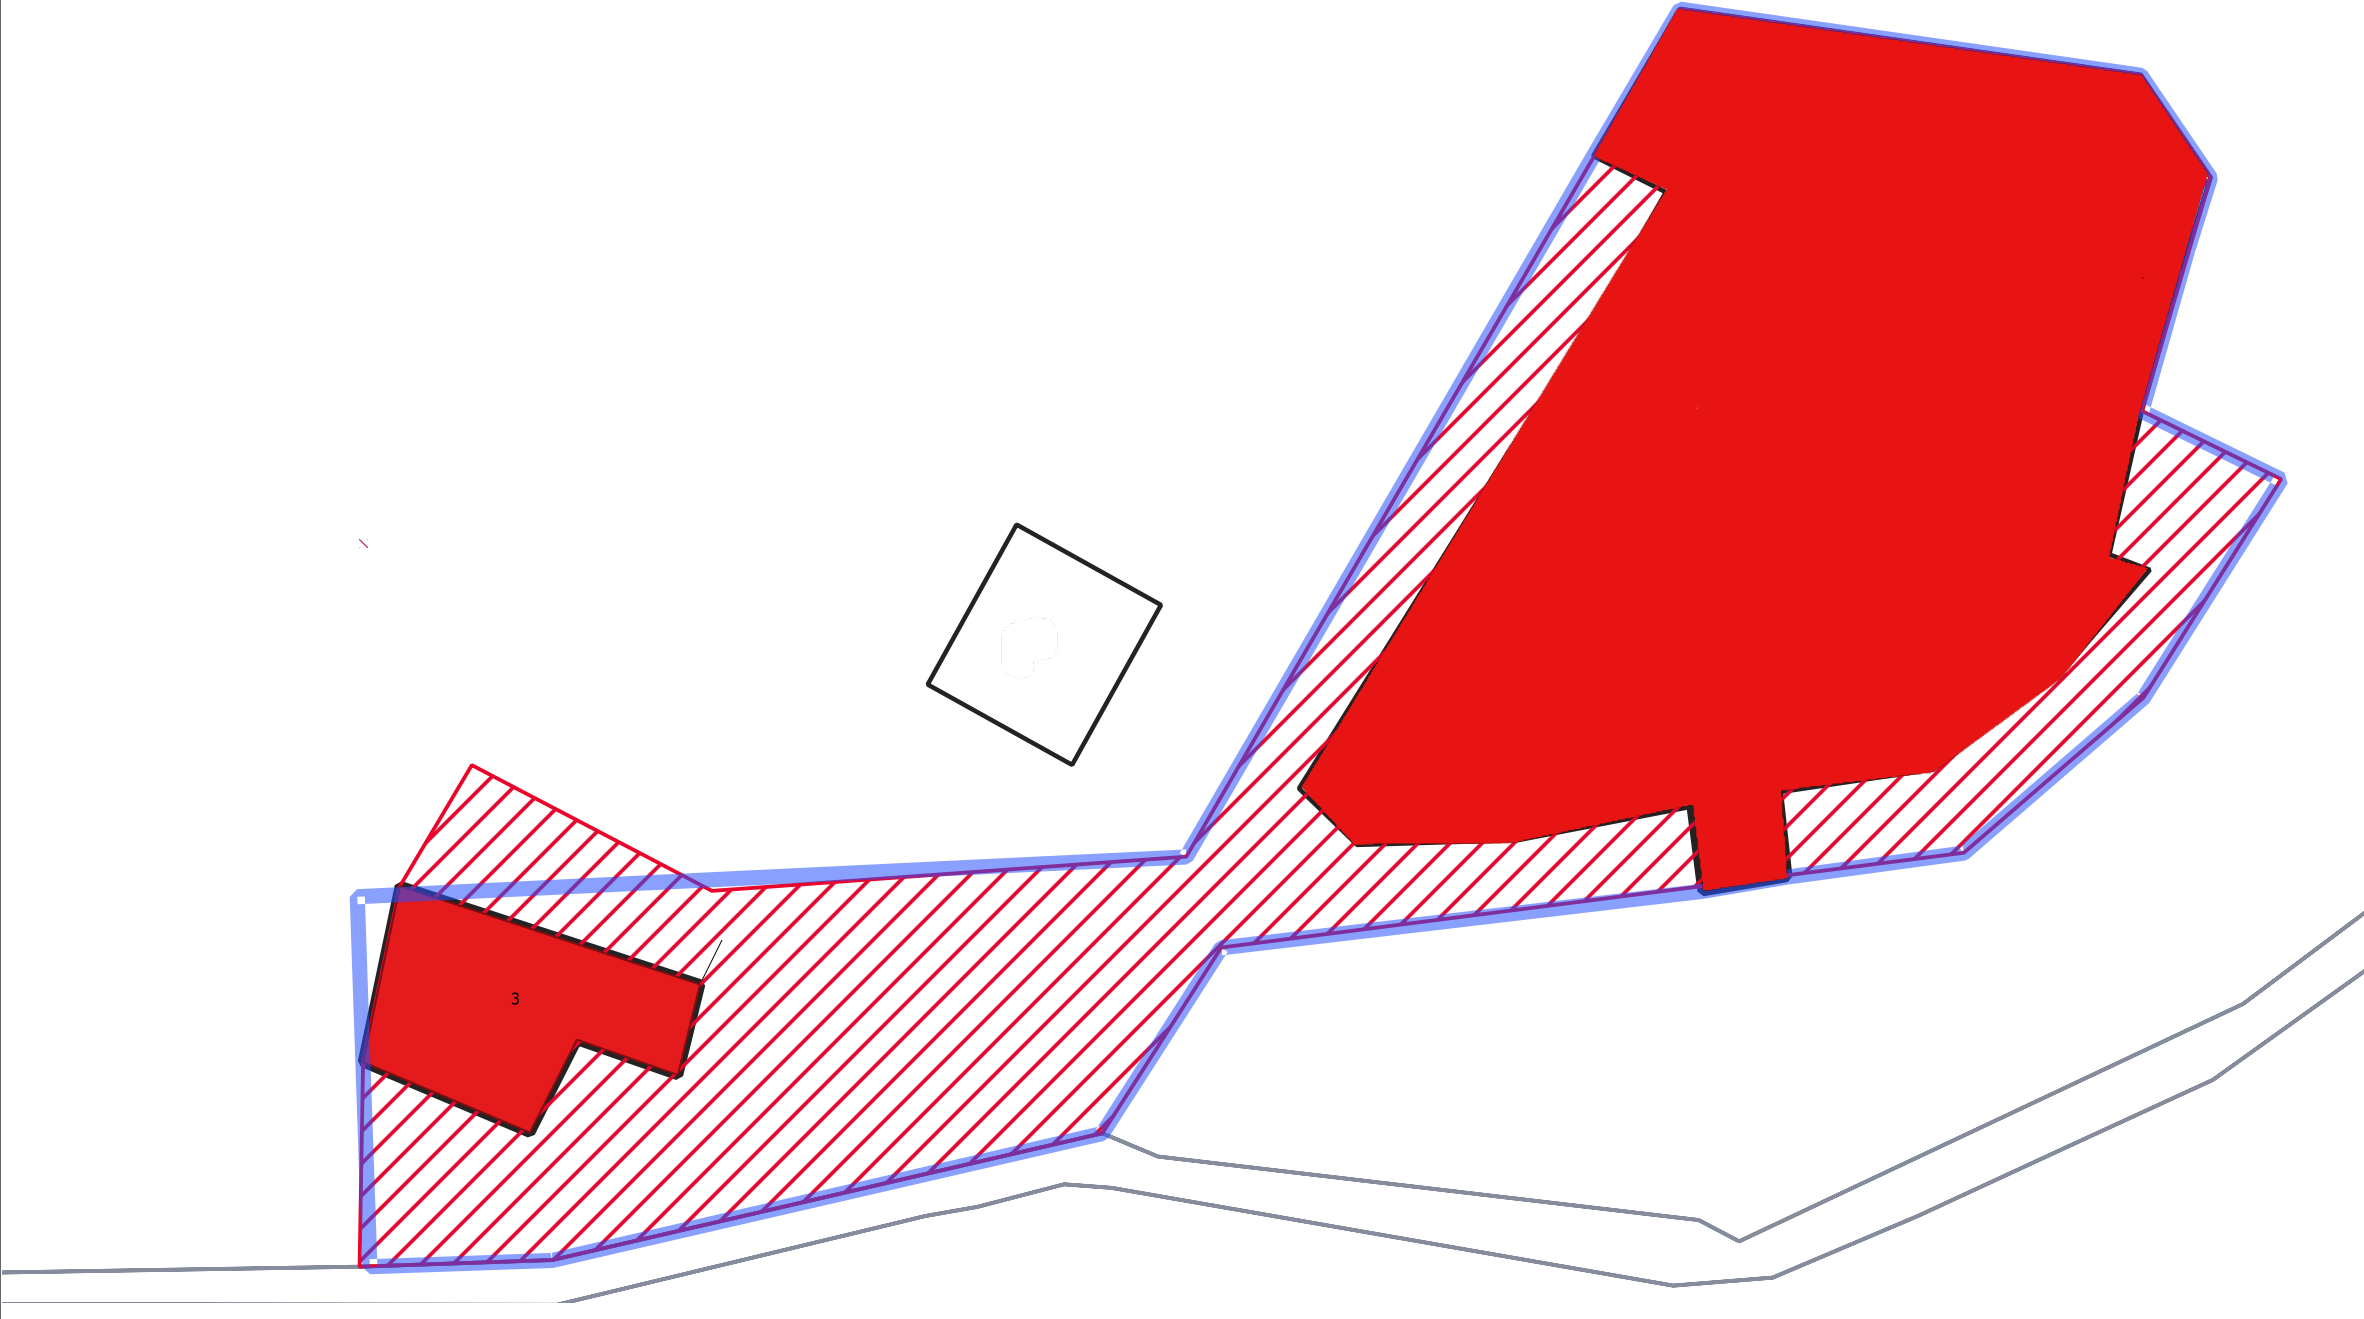

PROVINCIA DI TRENTO

COMUNE DI CAMPODENNO

PIANO REGOLATORE GENERALE

VARIANTE 2023

Rif. art. 39 della L.P. 4 agosto 2015, n.15

Approvato con Delibera G.P. n. _____ di data ____ / ____ / ____

PIANO GENERALE DI TUTELA DEGLI INSEDIAMENTI STORICI

MODALITA' DI INTERVENTO SUGLI EDIFICI E DISCIPLINA DEGLI SPAZI APERTI

SCALA 1:1000

I ^a ADOZIONE DEL CONSIGLIO COMUNALE: Delibera n. _____ di data ____ / ____ / ____	DATA	TAVOLA N.
II ^a ADOZIONE DEL CONSIGLIO COMUNALE: Delibera n. _____ di data ____ / ____ / ____	N. FILE	CS.CBEL
PUBBLICAZIONE B.U.R. Bollettino -ufficiale della Regione T.A.A. n. _____ di data ____ / ____ / ____		

orientamento

arch. Michele Gamberoni

Piazzale San Giorgio, 2D - 38069 Rovereto (TN)

tel 0464.423368

e-mail: m.gamberoni@tecnolanran.it

Ordine degli Architetti

Planificatori Paesaggisti e Conservatori

della Provincia di Trento

Dott. Architetto

MICHELE GAMBERONI

1015 sez. A - ARCHITETTURA

Collaboratori:

arch. Ranjana Siva

Software utilizzato:

QGIS


Free and Open Source Geographic Information System



PGTIS ATTUALE (Cartaceo riferimento del PRG 1996)
(non aggiornato al perimetro del Centro storico da Variante PRG 2017)



PRG VARIANTE GENERALE 2017
(Estratto Tavola sistema insediativo)

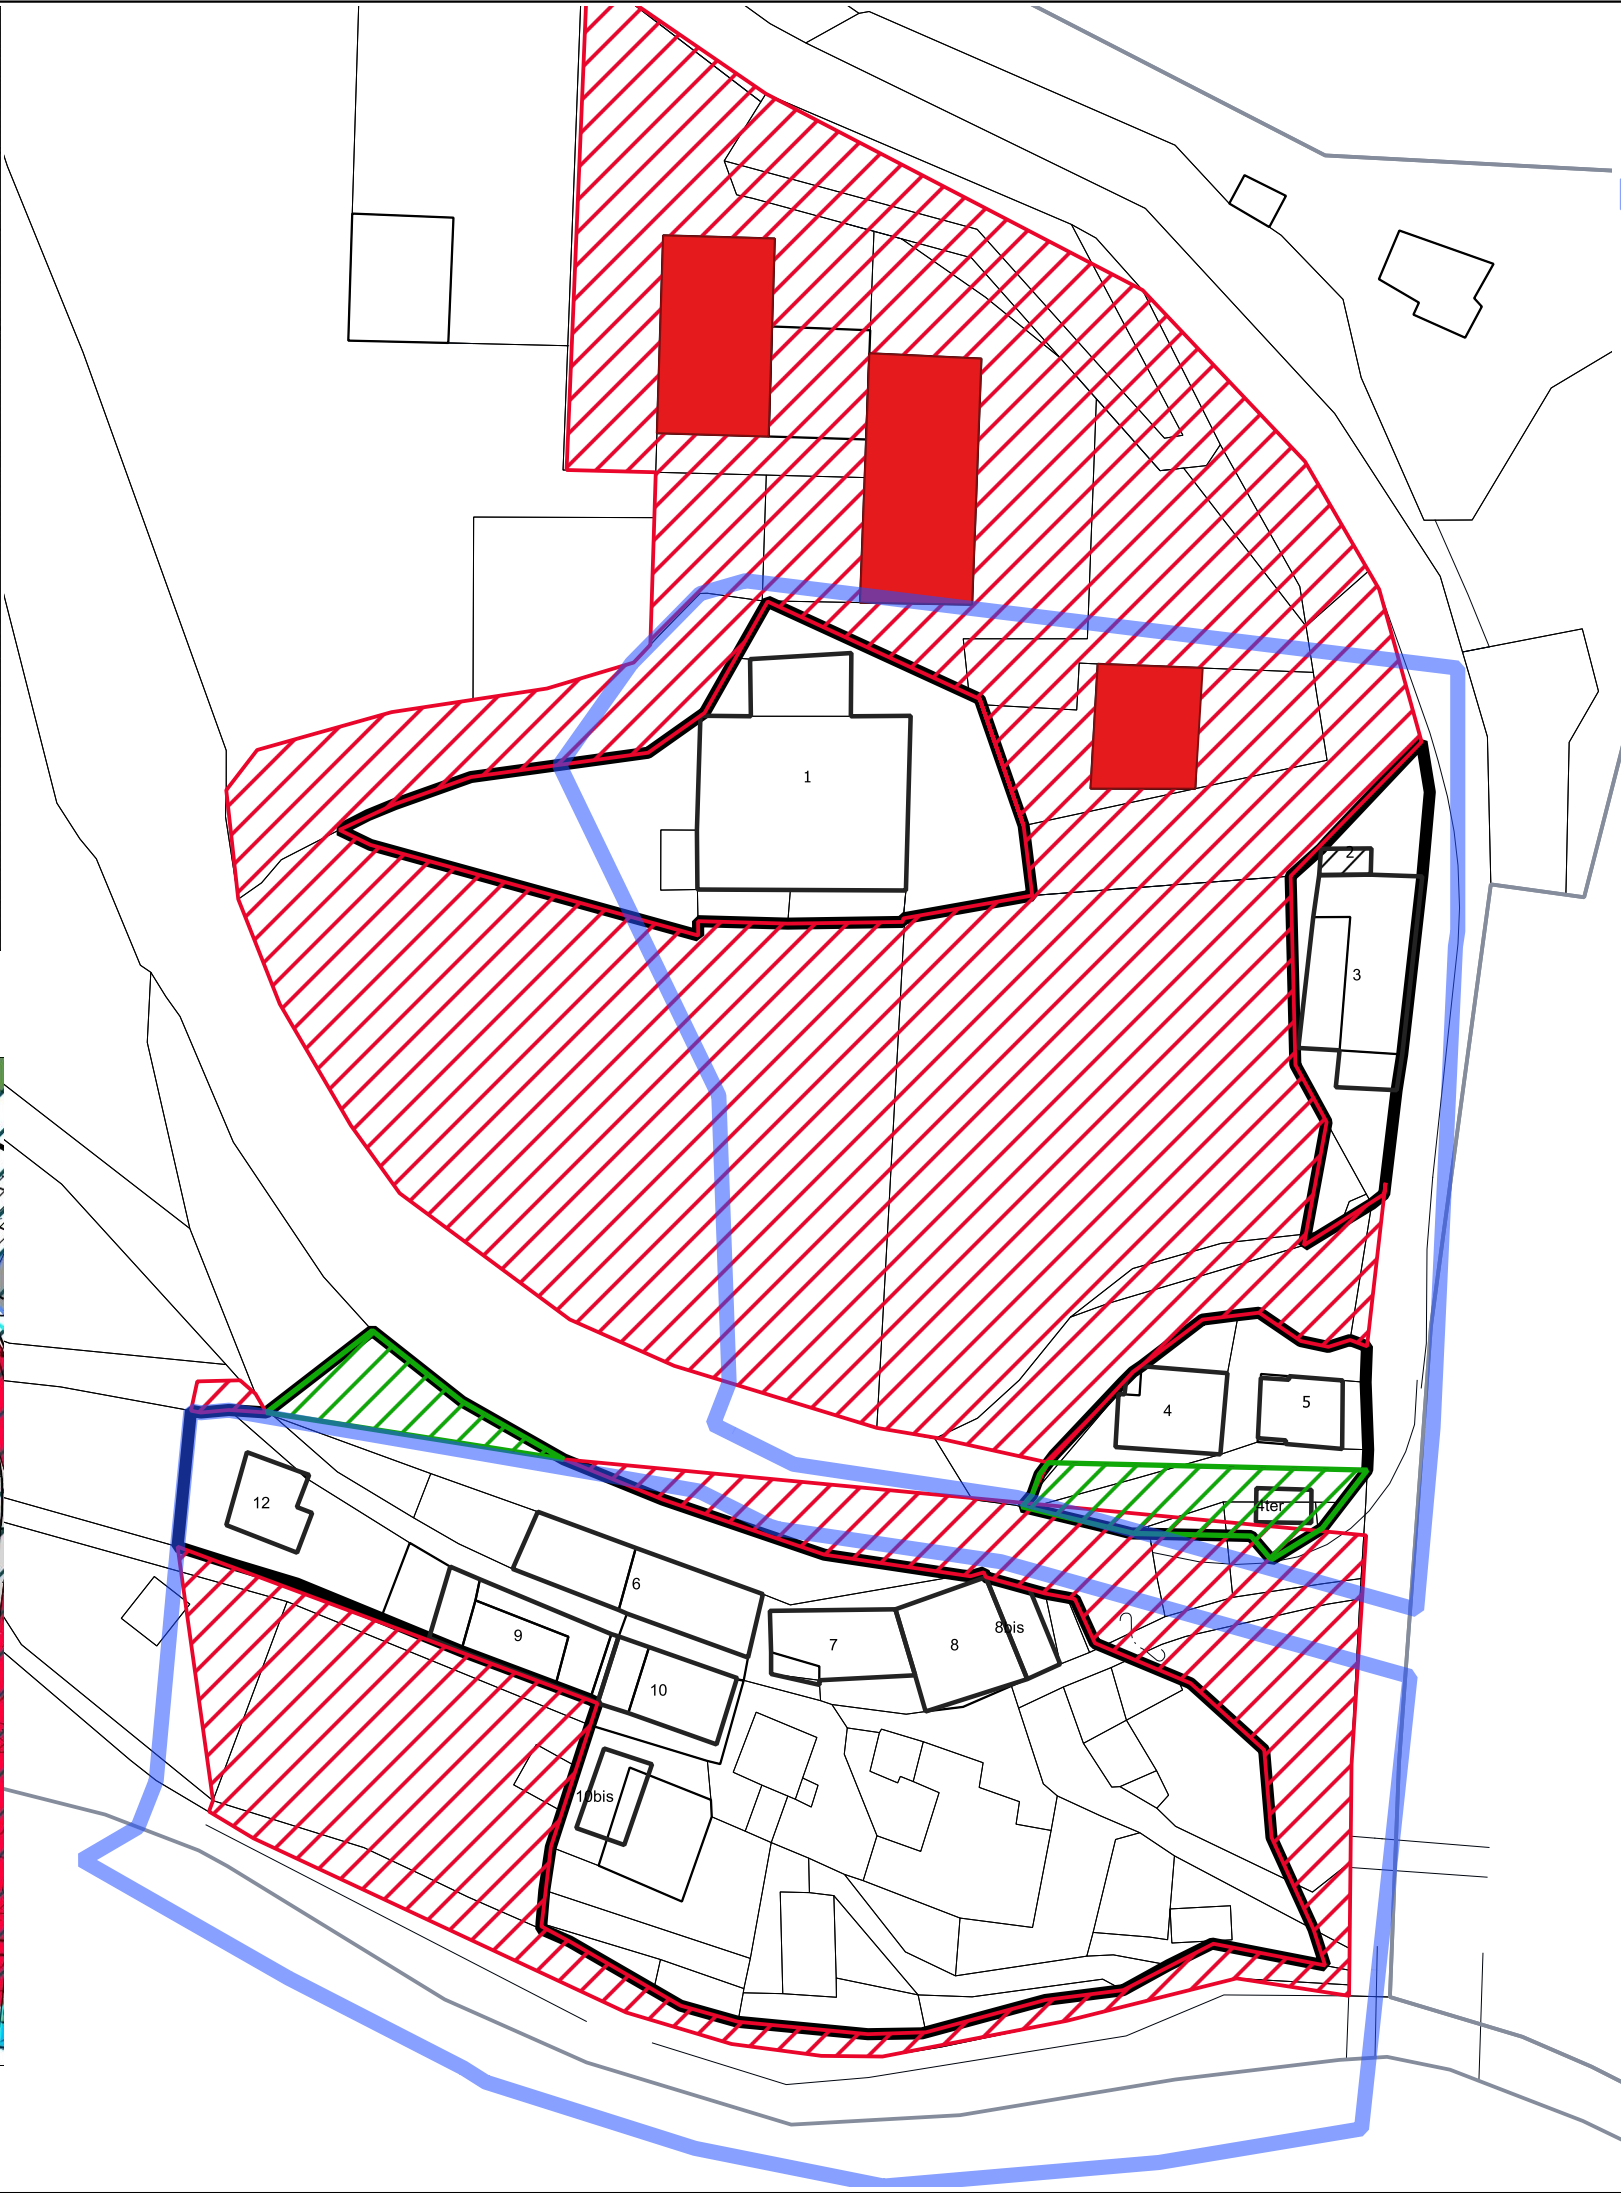

LEGENDA

A101_P Perimetro di Centro Storico (dal PRG Variante 2017)

A101_p_pup Perimetro di Centro Storico (dal PUP)

SCHEDA EDIFICIO DA STRALCIARE IN CONSEGUENZA VARIANTE GENERALE PRG 2017 (rielaborazione digitale del PGTIS cartaceo vigente con sovrapposizione perimetri aggiornati di Centro storico (Variante 2017).

V110

Area aggiunti al Centro Storico in conseguenza della Variante 2017

Area stralciate di Centro Storico in conseguenza della Variante 2017

PROVINCIA DI TRENTO

COMUNE DI CAMPODENNO

PIANO REGOLATORE GENERALE

VARIANTE 2023

Rif. art. 39 della L.P. 4 agosto 2015, n.15

Approvato con Delibera G.P. n. _____ di data ____ / ____ / ____

PIANO GENERALE DI TUTELA DEGLI INSEDIAMENTI STORICI

MODALITA' DI INTERVENTO SUGLI EDIFICI E DISCIPLINA DEGLI SPAZI APERTI

SCALA 1:1000

I° ADOZIONE DEL CONSIGLIO COMUNALE: Delibera n. _____ di data ____ / ____ / ____	DATA	TAVOLA N.
II° ADOZIONE DEL CONSIGLIO COMUNALE: Delibera n. _____ di data ____ / ____ / ____	N. FILE	CS.CRE
PUBBLICAZIONE B.U.R. Bollettino -ufficiale della Regione T.A.A. n. _____ di data ____ / ____ / ____		

orientamento

arch. Michele Gamberoni

Piazzale San Giorgio, 20 - 38068 Rovereto (TN)
tel 0464.423368
e-mail: oamberoni@tecnolanorou.it

Ordine degli Architetti

Pianificazione Paesaggistica e Conservatori della Provincia di Trento

Dott. Architetto

MICHELE GAMBERONI

1015 sez. A - ARCHITETTURA

Collaboratori:

arch. Ranjana Siva


Software utilizzato:

QGIS


Free and Open Source Geographic Information System



PGTIS ATTUALE (Cartaceo riferimento del PRG 1996)
(non aggiornato al perimetro del Centro storico da Variante PRG 2017)

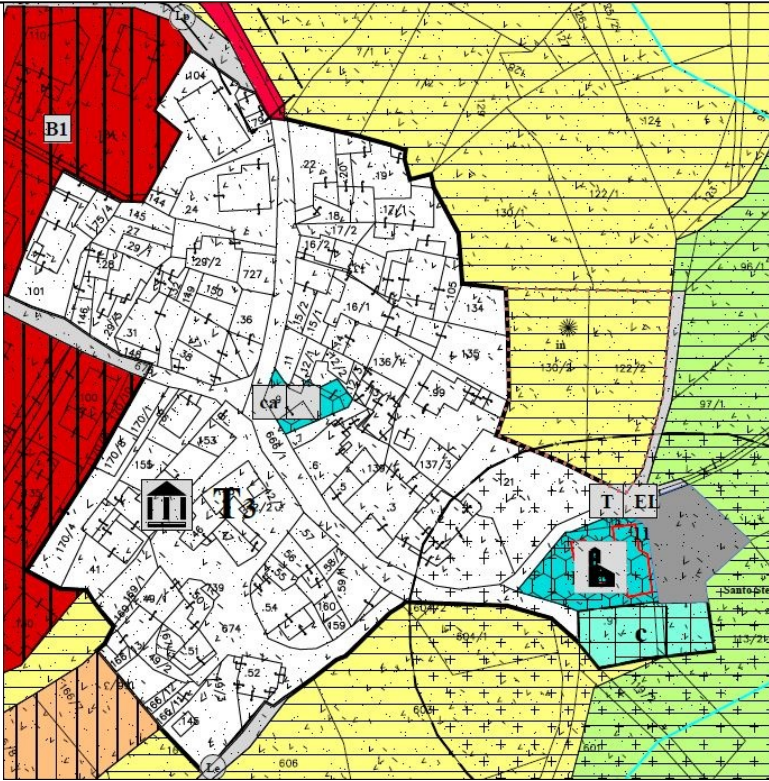

PRG VARIANTE GENERALE 2017
(Estratto Tavola sistema insediativo)

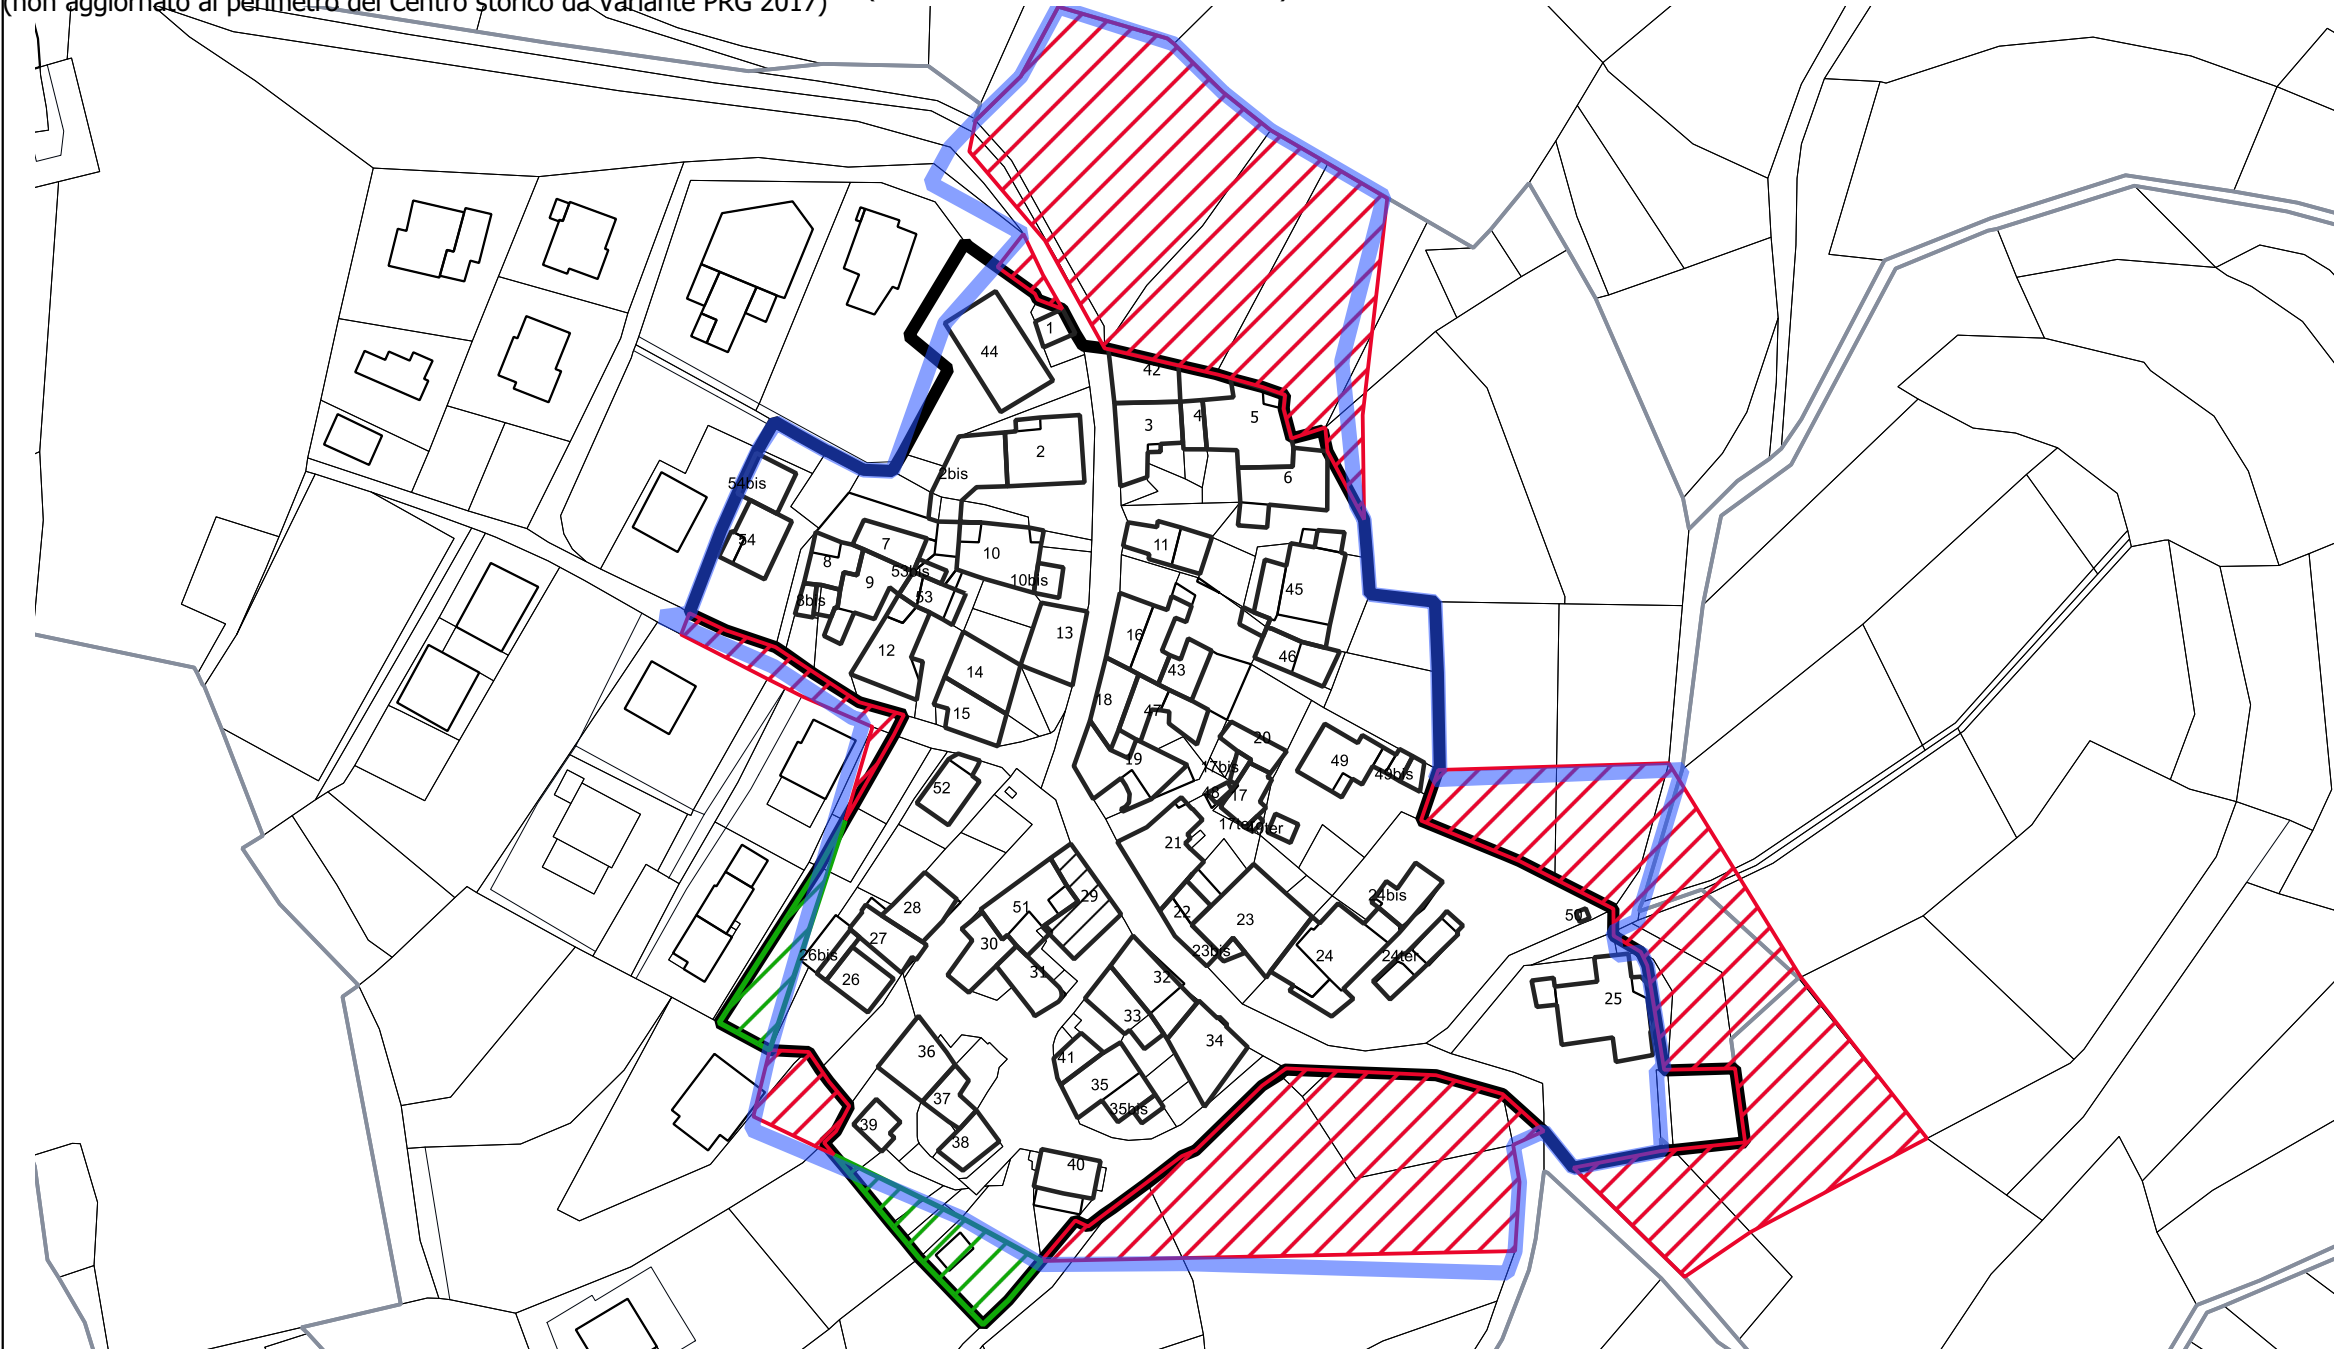

LEGENDA

- A101_P Perimetro di Centro Storico (dal PRG Variante 2017)
- A101_p_pup Perimetro di Centro Storico (dal PUP)
- SCHEDE EDIFICIO DA STRALCIARE IN CONSEGUENZA VARIANTE GENERALE PRG 2017 (rielaborazione digitale del PGTIS cartaceo vigente con sovrapposizione perimetri aggiornati di Centro storico (Variante 2017).

V110

- Area aggiunti al Centro Storico in conseguenza della Variante 2017
- Area stralciate di Centro Storico in conseguenza della Variante 2017

PROVINCIA DI TRENTO COMUNE DI CAMPODENNO



PIANO REGOLATORE GENERALE VARIANTE 2023


Rif. art. 39 della L.P. 4 agosto 2015, n.15

Approvato con Delibera G.P. n. _____ di data ____ / ____ / ____


PIANO GENERALE DI TUTELA DEGLI INSEDIAMENTI STORICI
ANALISI E CONFRONTO DEL LIMITE DEL CENTRO STORICO

SCALA 1:1000

I ^a ADOZIONE DEL CONSIGLIO COMUNALE: Delibera n. _____ di data ____ / ____ / ____ II ^a ADOZIONE DEL CONSIGLIO COMUNALE: Delibera n. _____ di data ____ / ____ / ____ PUBBLICAZIONE B.U.R. Bollettino -ufficiale della Regione T.A.A. n. _____ di data ____ / ____ / ____		DATA N. FILE	TAVOLA N. CS.DER
orientamento 			
arch. Michele Gamberoni Piazzale San Giorgio, 20 - 38068 Rovereto (TN) tel 0464.423368 e-mail: oamberoni@tecnolanorouo.it		Ordine degli Architetti Pianificatori Paisaggisti e Conservatori della Provincia di Trento Dott. Architetto MICHELE GAMBERONI 1015 sez. A - ARCHITETTURA	
Collaboratori: arch. Ranjana Siva		Software utilizzato: QGIS Free and Open Source Geographic Information System	

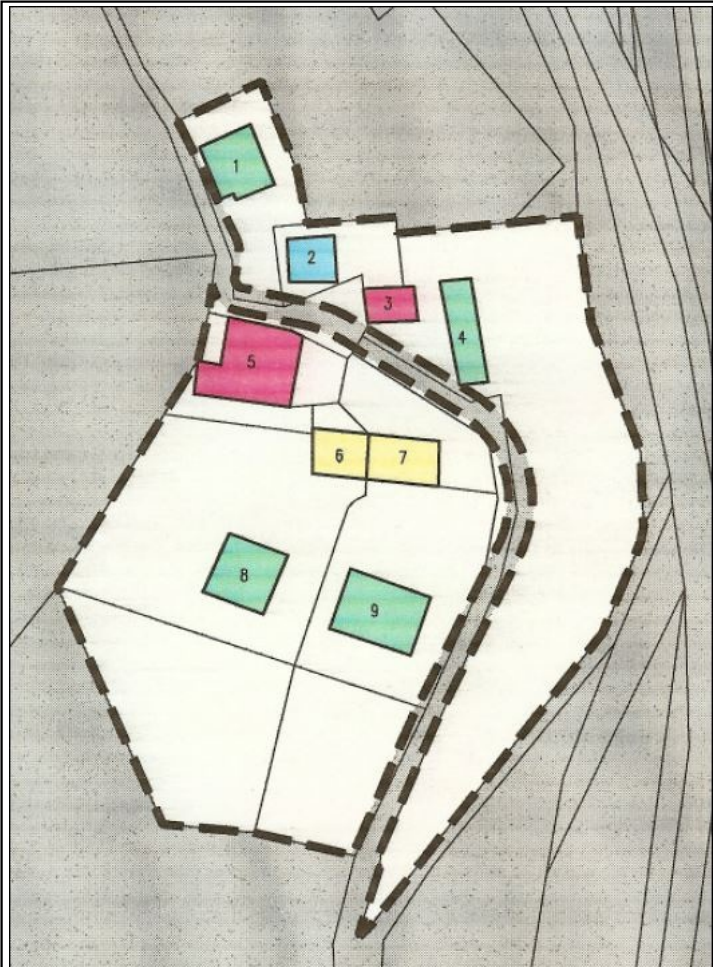

PGTIS ATTUALE (Cartaceo riferimento del PRG 1996)
(non aggiornato al perimetro del Centro storico da Variante PRG 2017)

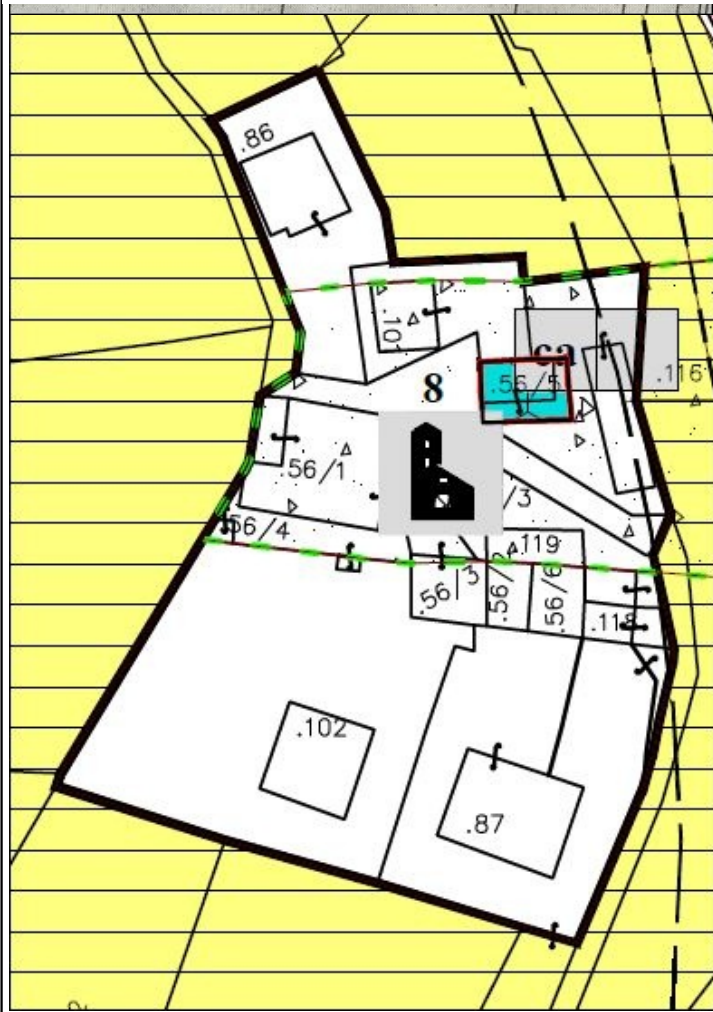

PRG VARIANTE GENERALE 2017
(Estratto Tavola sistema insediativo)



LEGENDA

A101_P Perimetro di Centro Storico
(dal PRG Variante 2017)

A101_p_pup Perimetro di Centro Storico
(dal PUP)

SCHEDA EDIFICIO DA STRALCIARE IN
CONSEGUENZA VARIANTE GENERALE PRG 2017
(rielaborazione digitale del PGTIS cartaceo
vigente con sovrapposizione perimetri aggiornati
di Centro storico (Variante 2017).

V110

Area aggiunti al Centro Storico in
conseguenza della Variante 2017

Area stralciate di Centro Storico in
conseguenza della Variante 2017

PROVINCIA DI TRENTO

COMUNE DI CAMPODENNO

PIANO REGOLATORE GENERALE
VARIANTE 2023

Rif. art. 39 della L.P. 4 agosto 2015, n.15

Approvato con Delibera G.P. n. _____ di data ____ / ____ / ____

PIANO GENERALE DI TUTELA DEGLI INSEDIAMENTI STORICI
ANALISI E CONFRONTO DEL LIMITE DEL CENTRO STORICO

SCALA 1:1000

I ^a ADOZIONE DEL CONSIGLIO COMUNALE: Delibera n. _____ di data ____ / ____ / ____	DATA	TAVOLA N.
II ^a ADOZIONE DEL CONSIGLIO COMUNALE: Delibera n. _____ di data ____ / ____ / ____	N. FILE	CS.DOS
PUBBLICAZIONE B.U.R. Bollettino -ufficiale della Regione T.A.A. n. _____ di data ____ / ____ / ____		

orientamento

arch. Michele Gamberoni
Piazzale San Giorgio, 2D - 38068 Rovereto (TN)
tel 0464.423368
e-mail: m.gamberoni@tecnocolorgroup.it

Ordine degli Architetti
Pianificatori Paesaggisti e Conservatori
della Provincia di Trento


Dott. Architetto
MICHELE GAMBERONI
1015 sez. A - ARCHITETTURA

Collaboratori:
arch. Ranjana Siva


Software utilizzato:
QGIS
Free and Open Source Geographic
Information System



PGTIS ATTUALE (Cartaceo riferimento del PRG 1996)
(non aggiornato al perimetro del Centro storico da Variante PRG 2017)

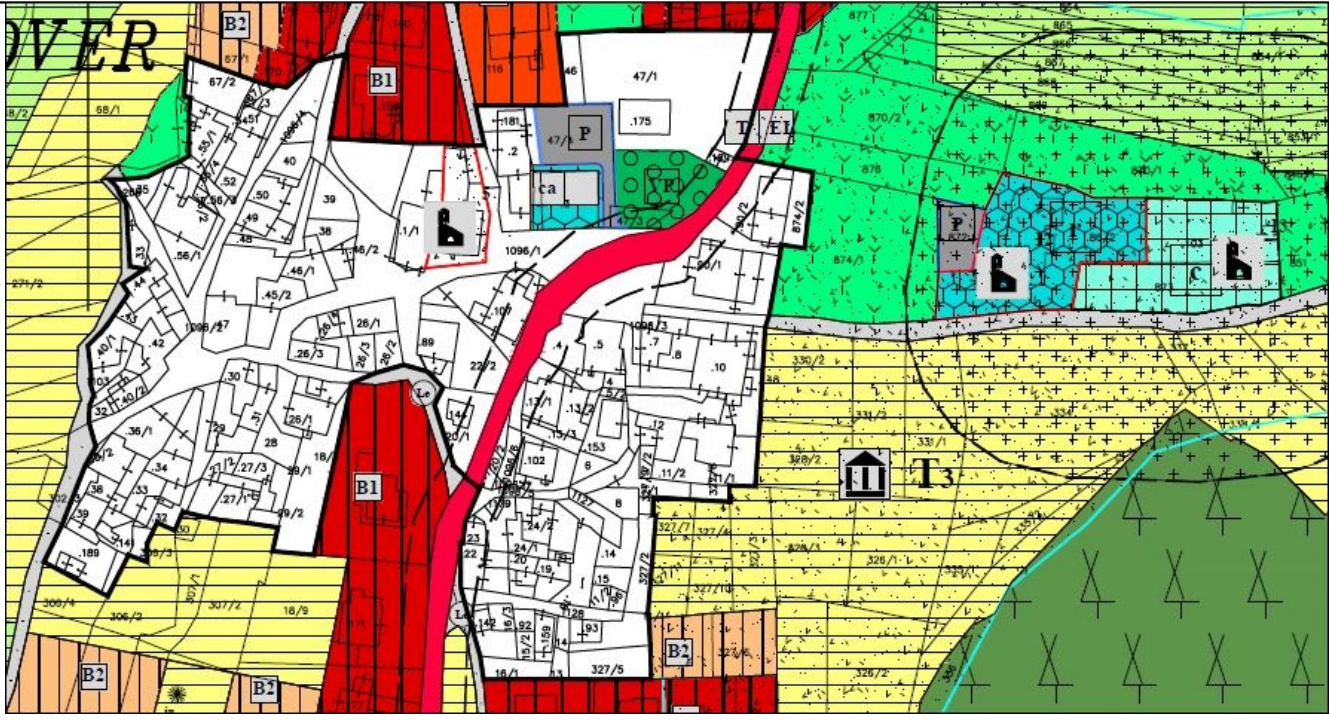

PRG VARIANTE GENERALE 2017
(Estratto Tavola sistema insediativa)

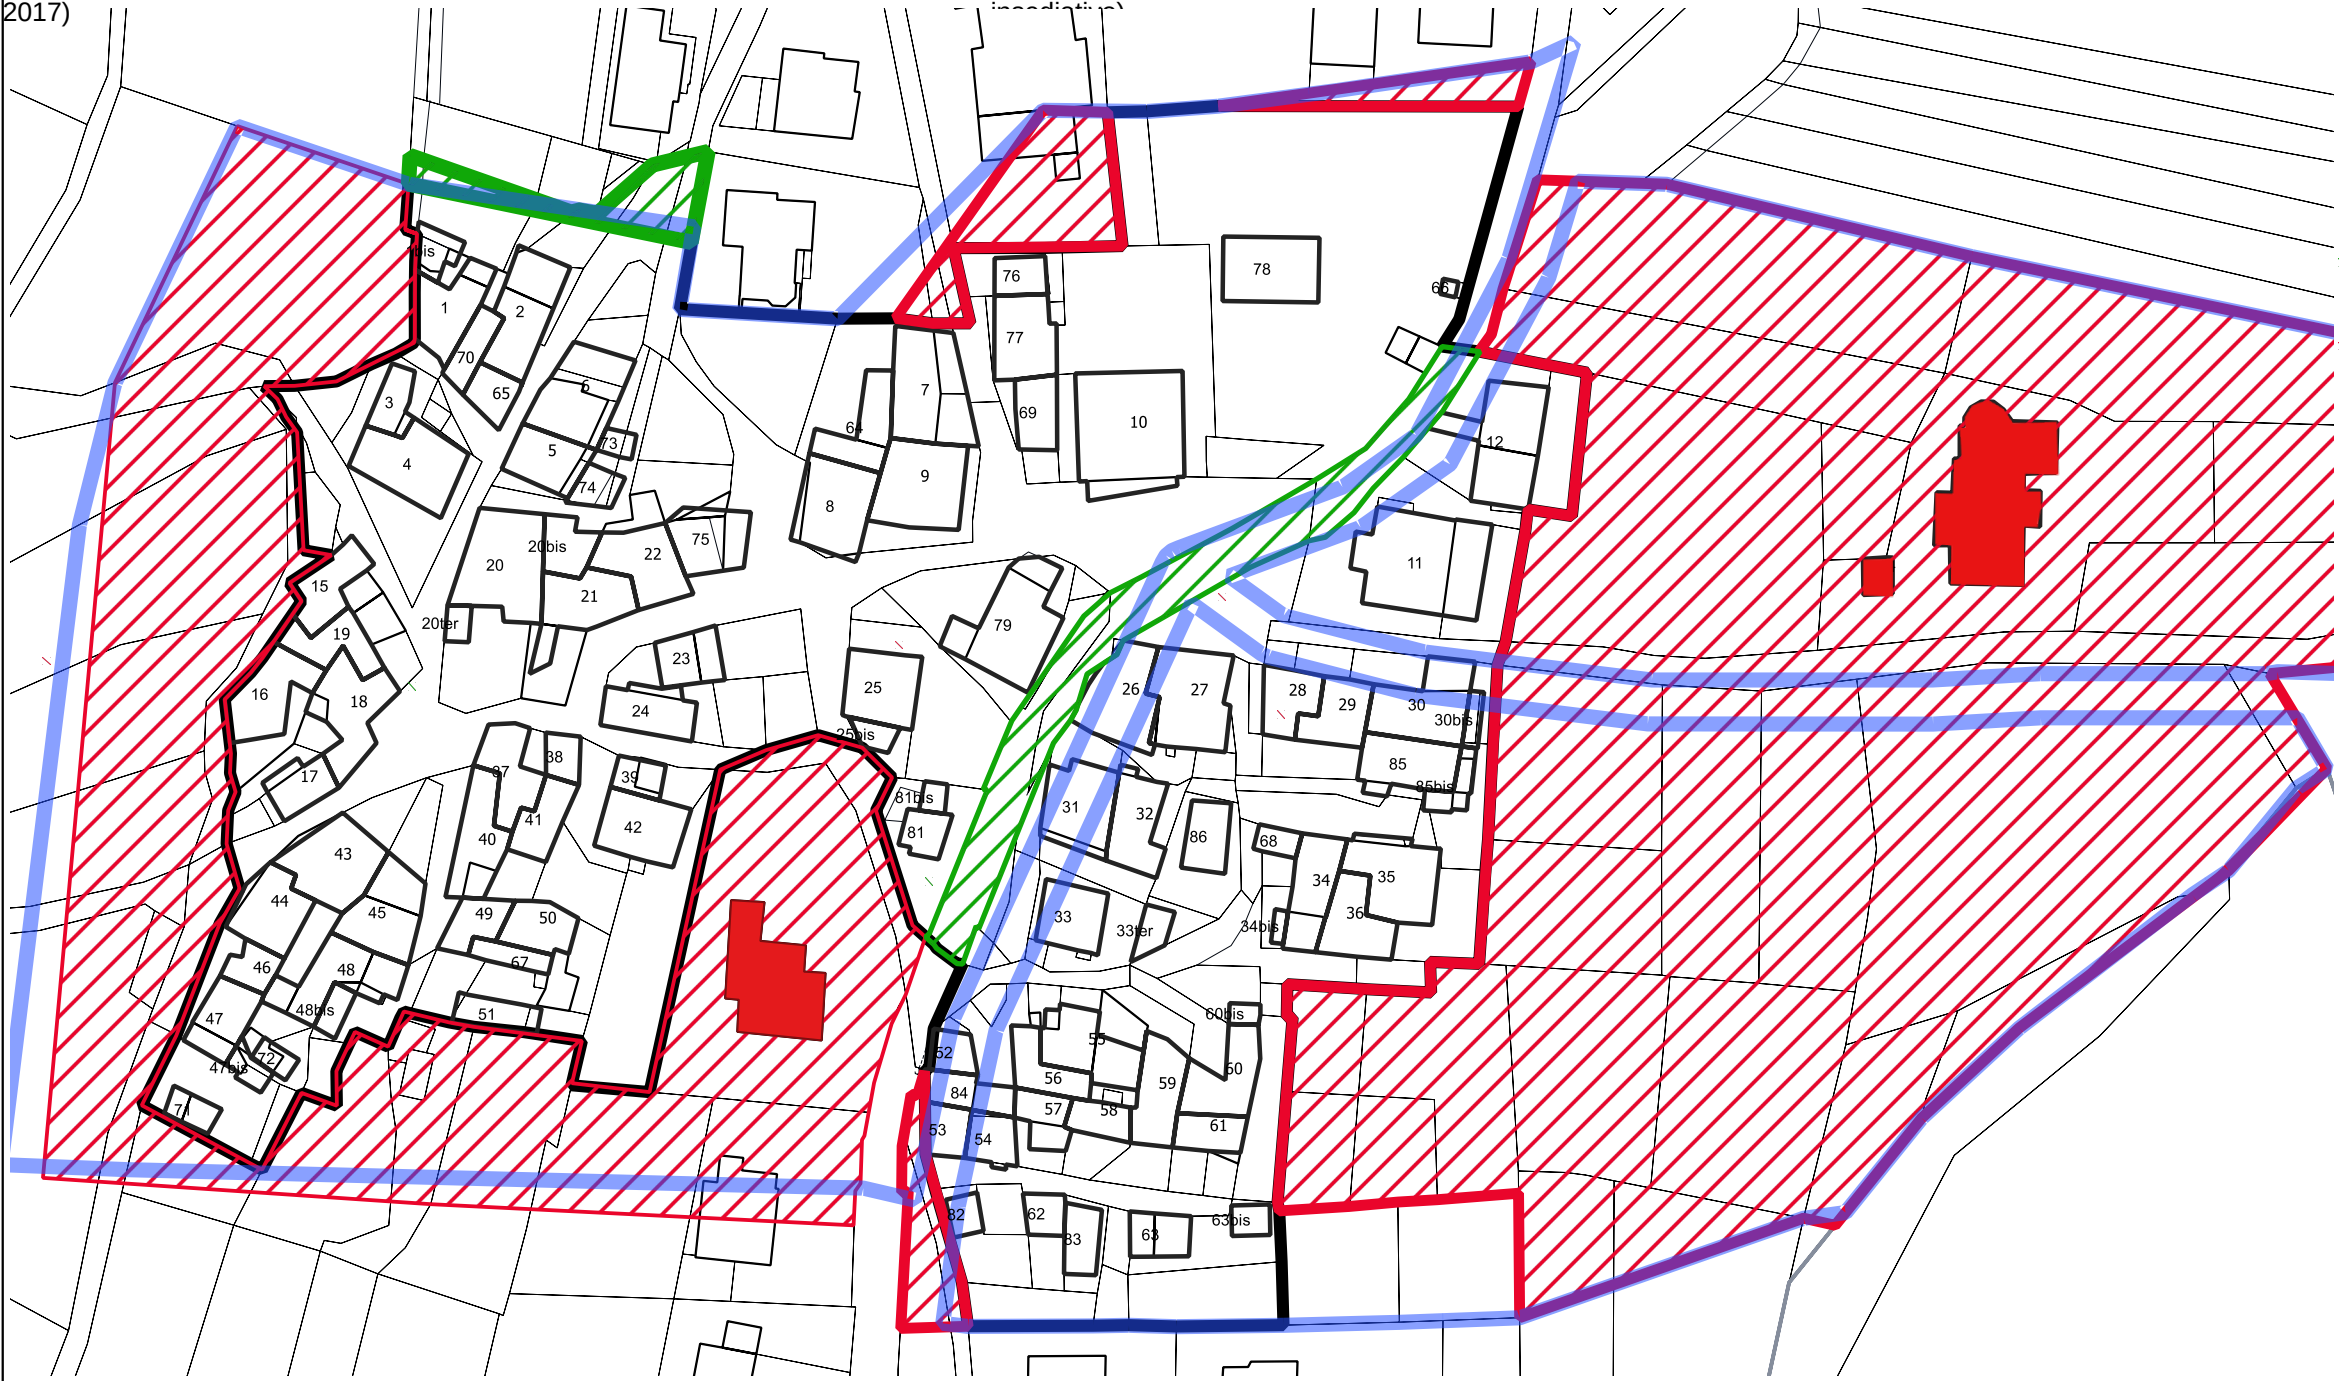

LEGENDA

- A101_P Perimetro di Centro Storico (dal PRG Variante 2017)
- A101_p_pup Perimetro di Centro Storico (dal PUP)
- SCHEDE EDIFICIO DA STRALCIARE IN CONSEGUENZA VARIANTE GENERALE PRG 2017
(rielaborazione digitale del PGTIS cartaceo vigente con sovrapposizione perimetri aggiornati di Centro storico (Variante 2017).
- Area aggiunti al Centro Storico in conseguenza della Variante 2017
- Area stralciate di Centro Storico in conseguenza della Variante 2017

PROVINCIA DI TRENTO COMUNE DI CAMPODENNO



PIANO REGOLATORE GENERALE VARIANTE 2023


Rif. art. 39 della L.P. 4 agosto 2015, n.15

Approvato con Delibera G.P. n. _____ di data ____ / ____ / ____


PIANO GENERALE DI TUTELA DEGLI INSEDIAMENTI STORICI
MODALITA' DI INTERVENTO SUGLI EDIFICI E DISCIPLINA DEGLI SPAZI APERTI

SCALA 1:1000


1° ADOZIONE DEL CONSIGLIO COMUNALE: Delibera n. _____ di data ____ / ____ / ____ 2° ADOZIONE DEL CONSIGLIO COMUNALE: Delibera n. _____ di data ____ / ____ / ____ PUBBLICAZIONE B.U.R. Bollettino ufficiale della Regione T.A.A. n. _____ di data ____ / ____ / ____	DATA N. FILE	TAVOLA N. CS.LOV
orientamento 		arch. Michele Gamberoni Piazzale San Giorgio, 20 - 38068 Rovereto (TN) tel 0464.423368 e-mail: gamberoni@tecnoplanaroup.it Ordine degli Architetti Pianificatori Paesaggisti e Conservatori della Provincia di Trento Dott. Architetto MICHELE GAMBERONI 1015 sez. A - ARCHITETTURA Collaboratori: arch. Ranjana Siva Software utilizzato: QGIS Free and Open Source Geographic Information System

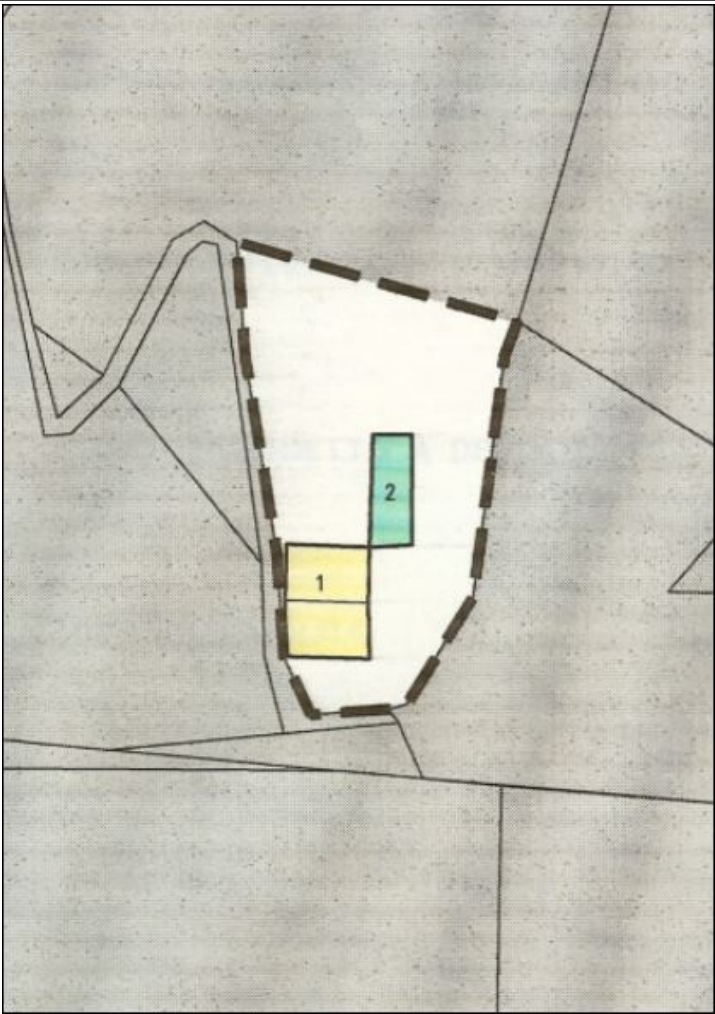

PGTIS ATTUALE (Cartaceo riferimento del PRG 1996)
(non aggiornato al perimetro del Centro storico da Variante PRG 2017)

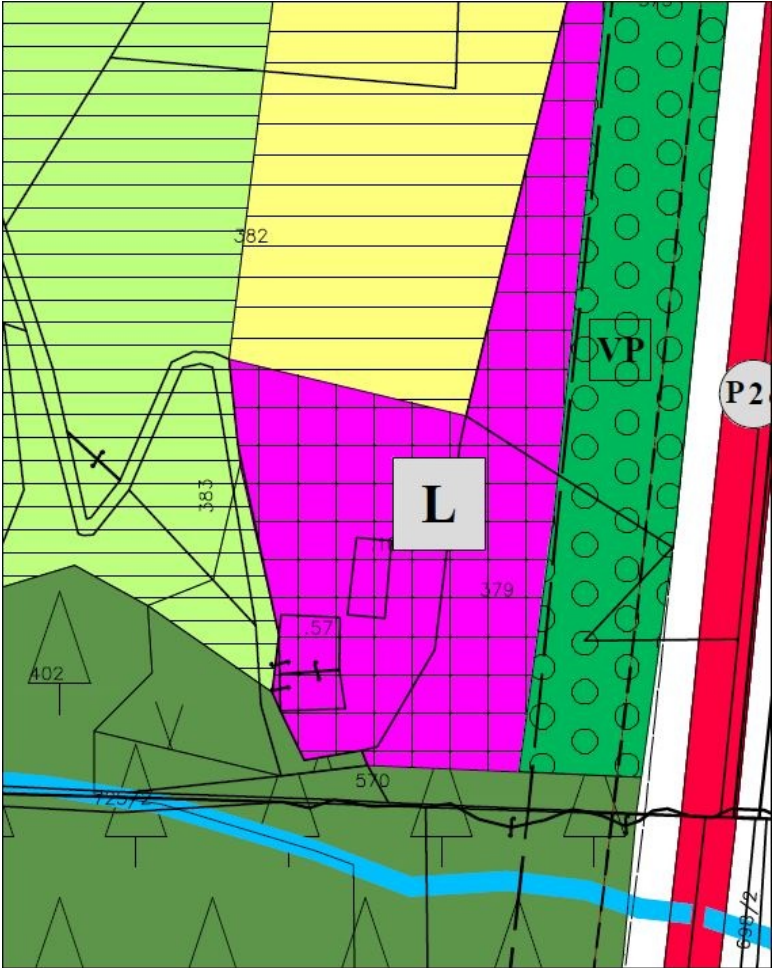

PRG VARIANTE GENERALE 2017
(Estratto Tavola sistema insediativo)

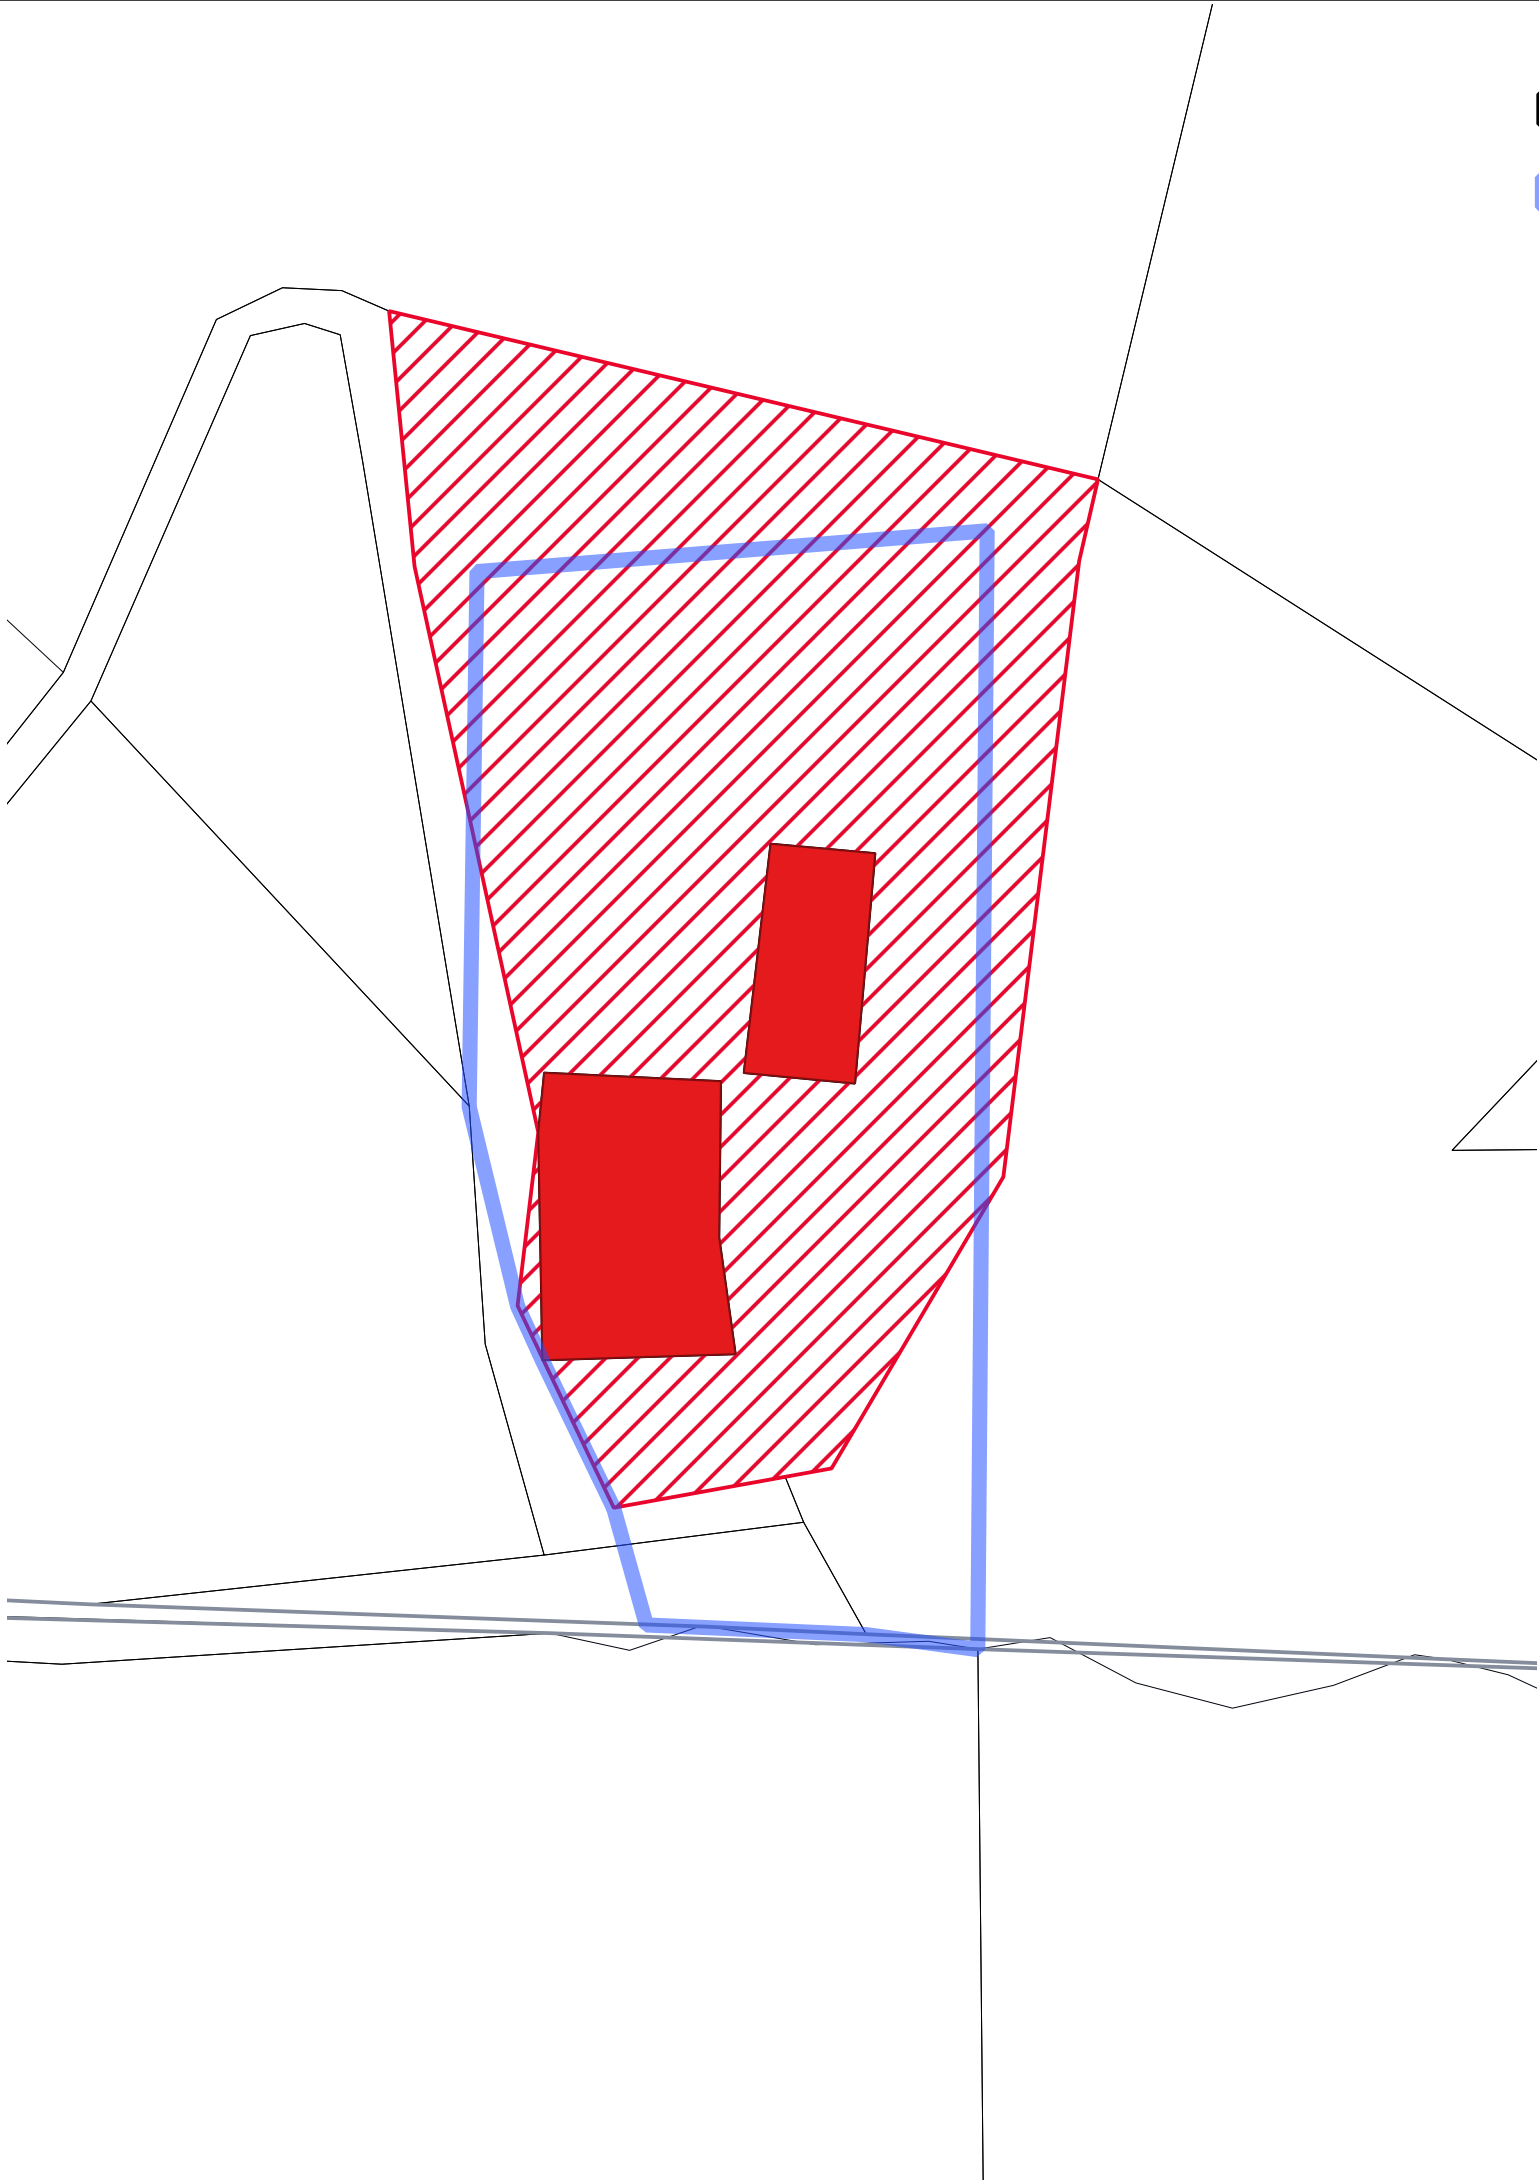

LEGENDA

- A101_P Perimetro di Centro Storico (dal PRG Variante 2017)
 - A101_p_pup Perimetro di Centro Storico (dal PUP)
 - SCHEDE EDIFICIO DA STRALCIARE IN CONSEGUENZA VARIANTE GENERALE PRG 2017 (rielaborazione digitale del PGTIS cartaceo vigente con sovrapposizione perimetri aggiornati di Centro storico (Variante 2017).
- V110
- Area aggiunti al Centro Storico in conseguenza della Variante 2017
 - Area stralciate di Centro Storico in conseguenza della Variante 2017

PROVINCIA DI TRENTO

COMUNE DI CAMPODENNO

PIANO REGOLATORE GENERALE

VARIANTE 2023

Rif. art. 39 della L.P. 4 agosto 2015, n.15

Approvato con Delibera G.P. n. _____ di data __ / __ / ____

PIANO GENERALE DI TUTELA DEGLI INSEDIAMENTI STORICI

MODALITA' DI INTERVENTO SUGLI EDIFICI E DISCIPLINA DEGLI SPAZI APERTI

SCALA 1:1000

I ^a ADOZIONE DEL CONSIGLIO COMUNALE: Delibera n. _____ di data __ / __ / ____	DATA	TAVOLA N.
II ^a ADOZIONE DEL CONSIGLIO COMUNALE: Delibera n. _____ di data __ / __ / ____	N. FILE	CS.QMAS
PUBBLICAZIONE B.U.R. Bollettino -ufficiale della Regione T.A.A. n. _____ di data __ / __ / ____		

orientamento

arch. Michele Gamberoni


Piazzale San Giorgio, 20 - 38068 Rovereto (TN)
tel 0464.423368
e-mail: oamberoni@tecnolanorouo.it

Ordine degli Architetti
Pianificatori Paesaggisti e Conservatori
della Provincia di Trento


Dott. Architetto
MICHELE GAMBERONI
1015 sez. A - ARCHITETTURA

Collaboratori:
arch. Ranjana Siva


Software utilizzato:
QGIS
Free and Open Source Geographic
Information System

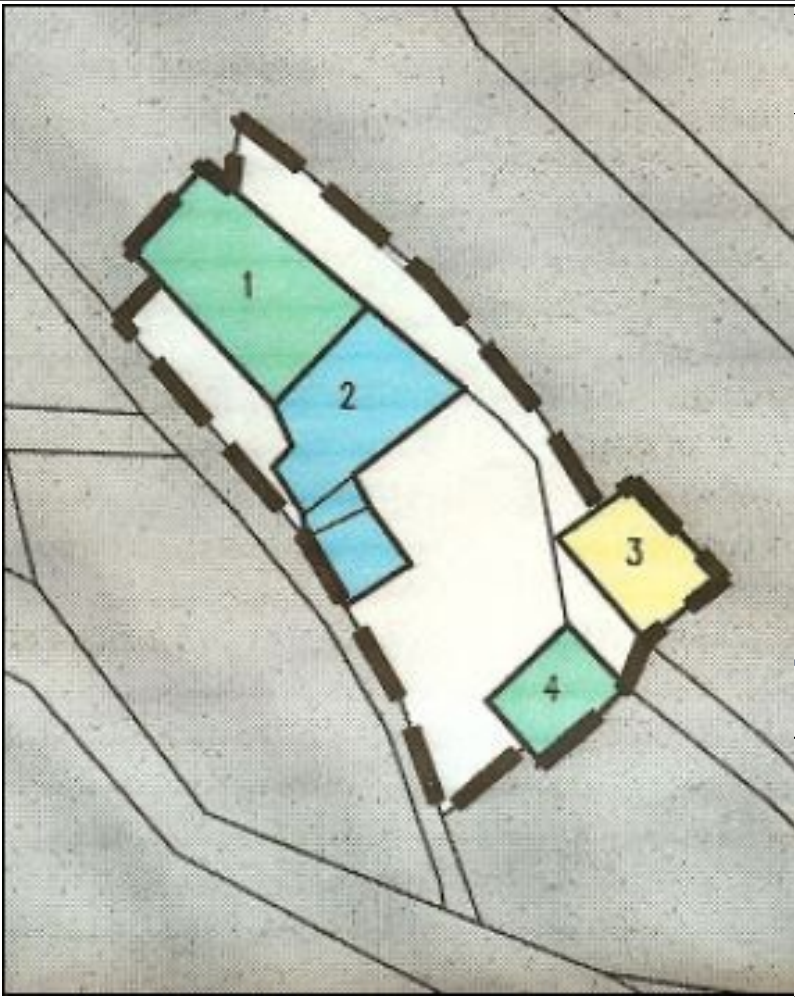

PGTIS ATTUALE (Cartaceo riferimento del PRG 1996)
(non aggiornato al perimetro del Centro storico da Variante PRG 2017)

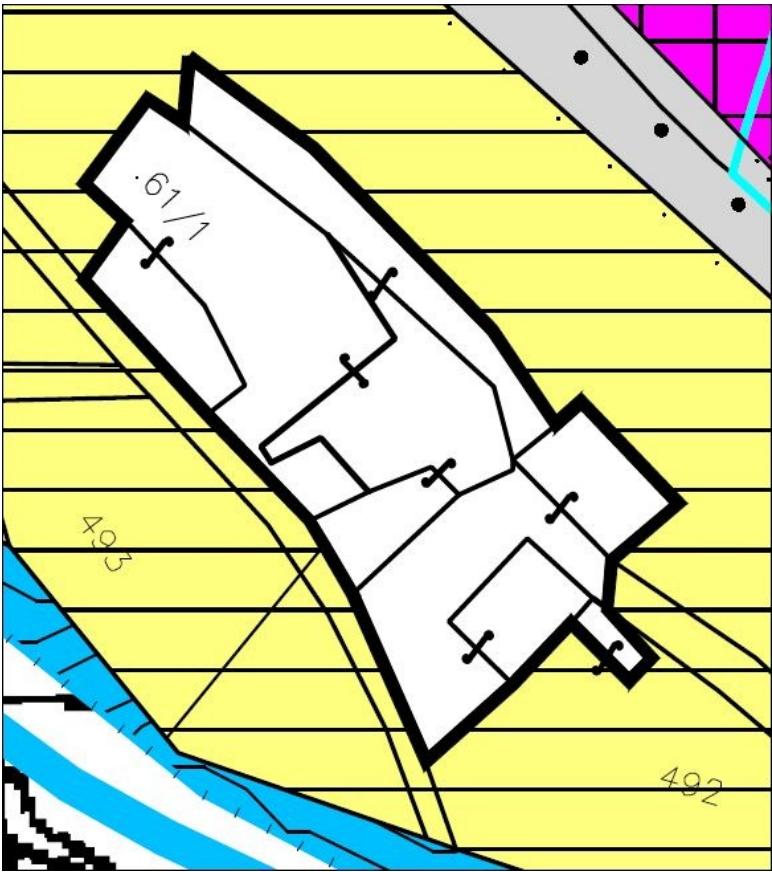

PRG VARIANTE GENERALE 2017
(Estratto Tavola sistema insediativo)

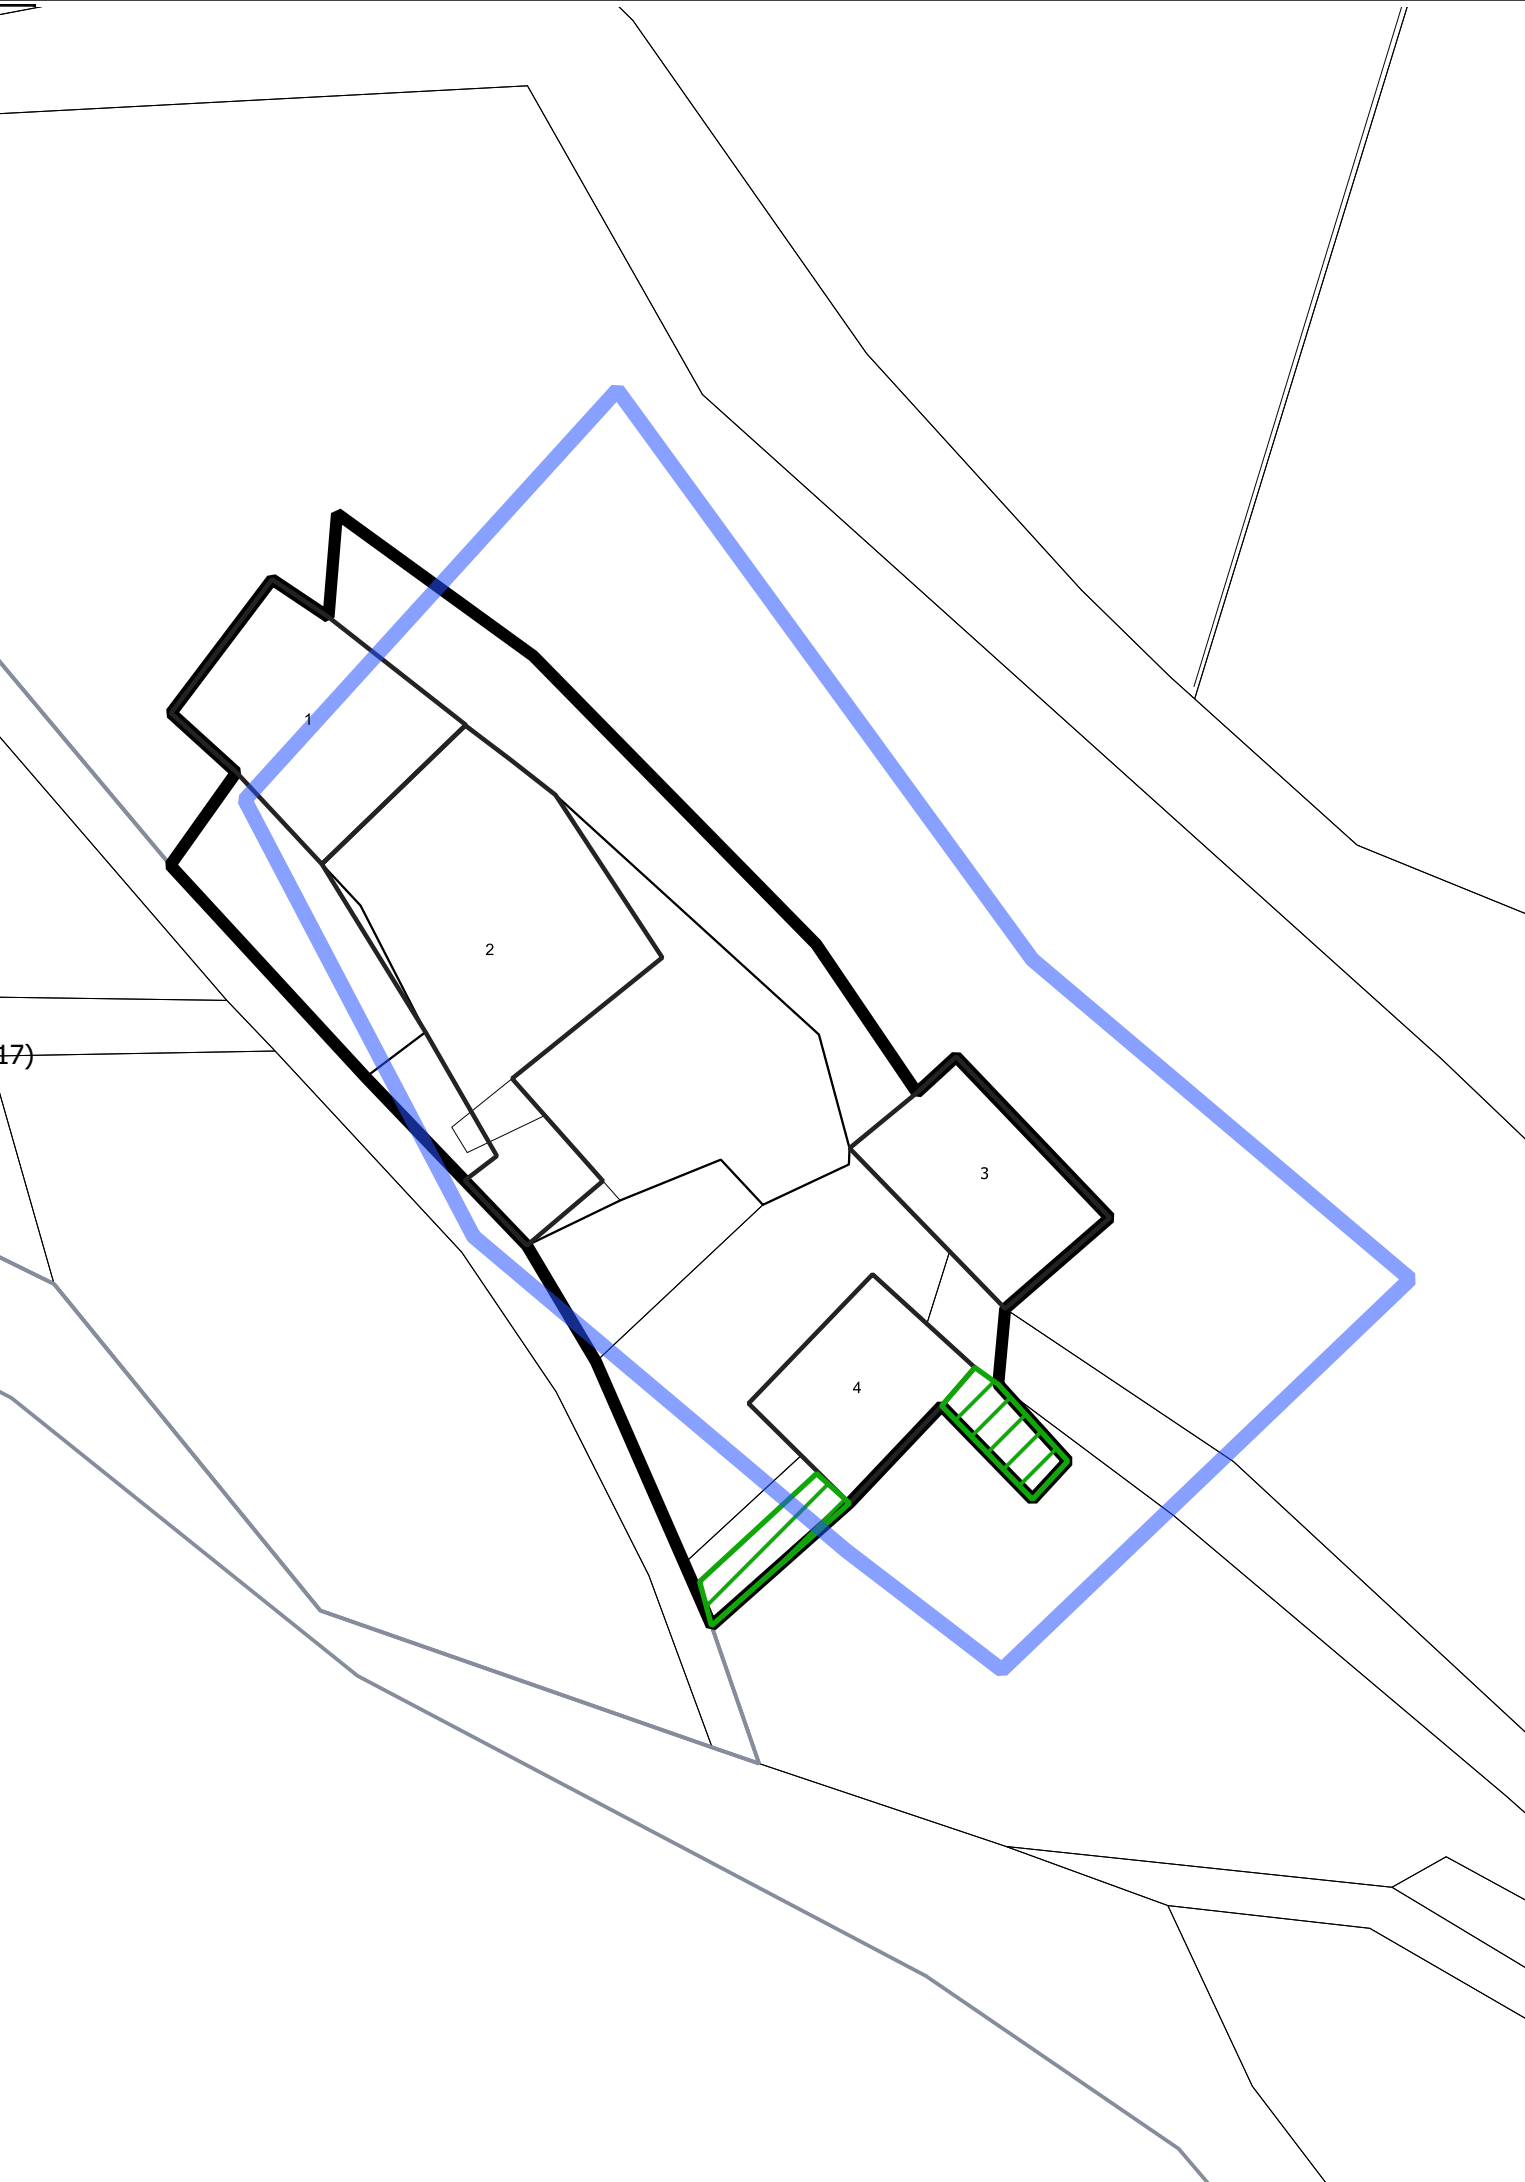

LEGENDA

-  A101_P Perimetro di Centro Storico (dal PRG Variante 2017)
 -  A101_p_pup Perimetro di Centro Storico (dal PUP)
 -  SCHEDE EDIFICIO DA STRALCIARE IN CONSEGUENZA VARIANTE GENERALE PRG 2017 (rielaborazione digitale del PGTIS cartaceo vigente con sovrapposizione perimetri aggiornati di Centro storico (Variante 2017).
- V110
-  Area aggiunti al Centro Storico in conseguenza della Variante 2017
 -  Area stralciate di Centro Storico in conseguenza della Variante 2017

PROVINCIA DI TRENTO

COMUNE DI CAMPODENNO



**PIANO REGOLATORE GENERALE
VARIANTE 2023**

Rif. art. 39 della L.P. 4 agosto 2015, n.15

Approvato con Delibera G.P. n. _____ di data ____ / ____ / ____

PIANO GENERALE DI TUTELA DEGLI INSEDIAMENTI STORICI
ANALISI E CONFRONTO DEL LIMITE DEL CENTRO STORICO

SCALA 1:1000

I ^a ADOZIONE DEL CONSIGLIO COMUNALE: Delibera n. _____ di data ____ / ____ / ____	DATA	TAVOLA N.
II ^a ADOZIONE DEL CONSIGLIO COMUNALE: Delibera n. _____ di data ____ / ____ / ____	N. FILE	CS.MAS
PUBBLICAZIONE B.U.R. Bollettino -ufficiale della Regione T.A.A. n. _____ di data ____ / ____ / ____		

orientamento






arch. Michele Gamberoni
Piazzale San Giorgio, 20 - 38068 Rovereto (TN)
tel 0464.423368
e-mail: oamberoni@tecnoclanorouo.it


Ordine degli Architetti
Pianificatori Paesaggisti e Conservatori
della Provincia di Trento
Dott. Architetto
MICHELE GAMBERONI
1015 sez. A - ARCHITETTURA

Collaboratori:
arch. Ranjana Siva

Software utilizzato:
QGIS
Free and Open Source Geographic
Information System

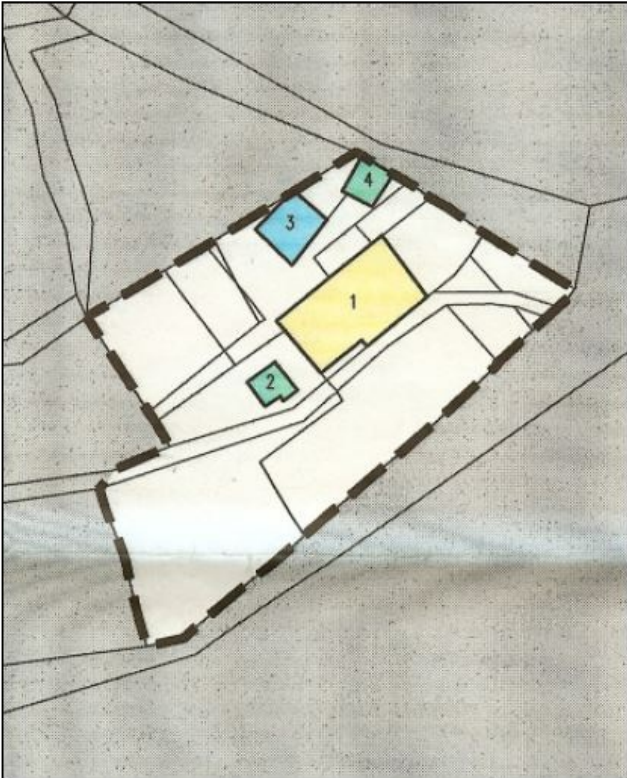

PGTIS ATTUALE (Cartaceo riferimento del PRG 1996)
(non aggiornato al perimetro del Centro storico da Variante PRG 2017)

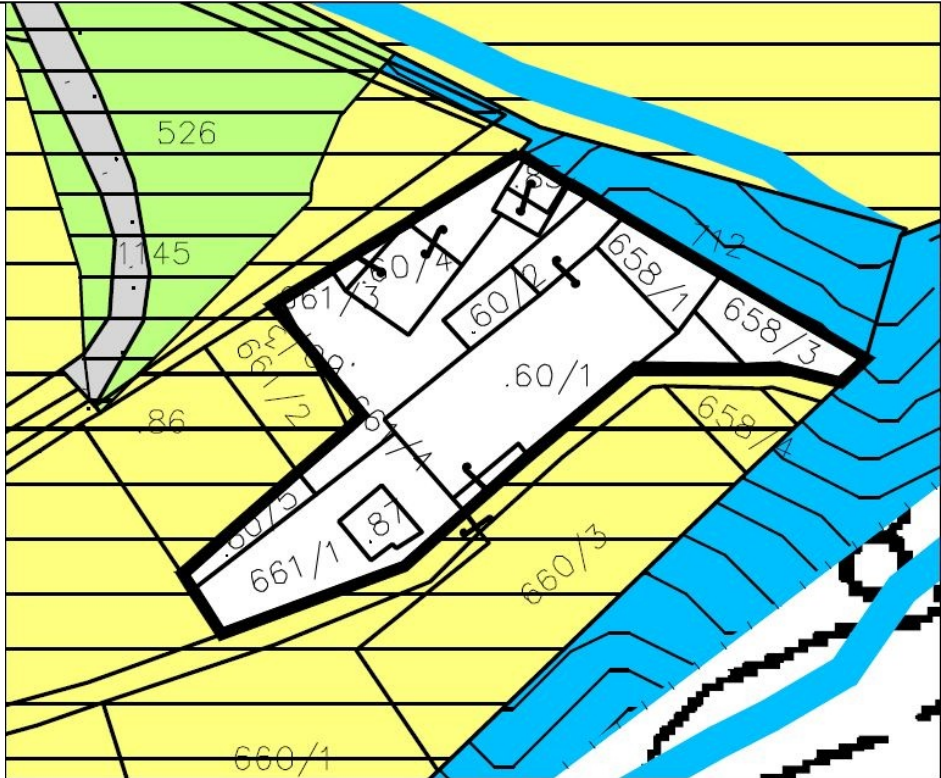

PRG VARIANTE GENERALE 2017
(Estratto Tavola sistema insediativo)



LEGENDA

- A101_P Perimetro di Centro Storico (dal PRG Variante 2017)
- A101_p_pup Perimetro di Centro Storico (dal PUP)
- SCHEDE EDIFICIO DA STRALCIARE IN CONSEGUENZA VARIANTE GENERALE PRG 2017 (rielaborazione digitale del PGTIS cartaceo vigente con sovrapposizione perimetri aggiornati di Centro storico (Variante 2017).

V110

- Area aggiunti al Centro Storico in conseguenza della Variante 2017
- Area stralciate di Centro Storico in conseguenza della Variante 2017

PROVINCIA DI TRENTO
COMUNE DI CAMPODENNO



**PIANO REGOLATORE GENERALE
VARIANTE 2023**

Rif. art. 39 della L.P. 4 agosto 2015, n.15

Approvato con Delibera G.P. n. _____ di data ____ / ____ / ____

PIANO GENERALE DI TUTELA DEGLI INSEDIAMENTI STORICI
ANALISI E CONFRONTO DEL LIMITE DEL CENTRO STORICO

SCALA 1:1000

I ^a ADOZIONE DEL CONSIGLIO COMUNALE: Delibera n. _____ di data ____ / ____ / ____ II ^a ADOZIONE DEL CONSIGLIO COMUNALE: Delibera n. _____ di data ____ / ____ / ____ PUBBLICAZIONE B.U.R. Bollettino -ufficiale della Regione T.A.A. n. _____ di data ____ / ____ / ____	DATA N. FILE	TAVOLA N. CS.MUL
---	---------------------	--------------------------------

orientamento

arch. Michele Gamberoni
Piazzale San Giorgio, 20 - 38068 Rovereto (TN)
tel 0464.423368
e-mail: oamberoni@tecnoolanorouo.it


Ordine degli Architetti
Pianificatori Paisaggisti e Conservatori
della Provincia di Trento
Dott. Architetto
MICHELE GAMBERONI
1015 sez. A - ARCHITETTURA

Collaboratori:
arch. Ranjana Siva


Software utilizzato:
QGIS
Free and Open Source Geographic
Information System



PGTIS ATTUALE (Cartaccio riferimento del PRG 1996)
(non aggiornato al perimetro del Centro storico
da Variante PRG 2017)

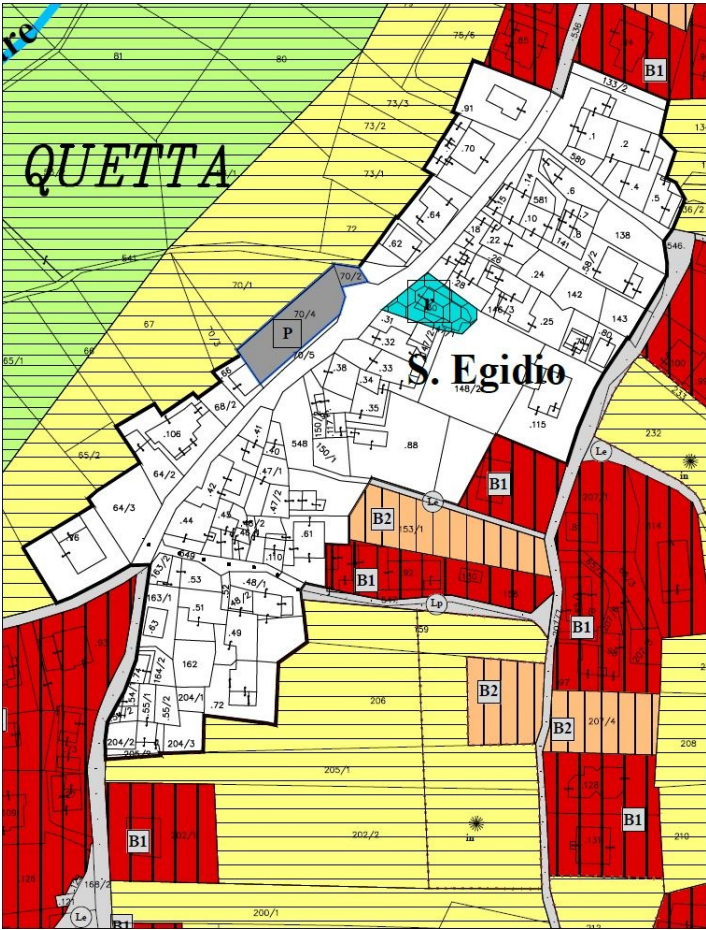

PRG VARIANTE GENERALE 2017
(Estratto Tavola sistema insediativo)

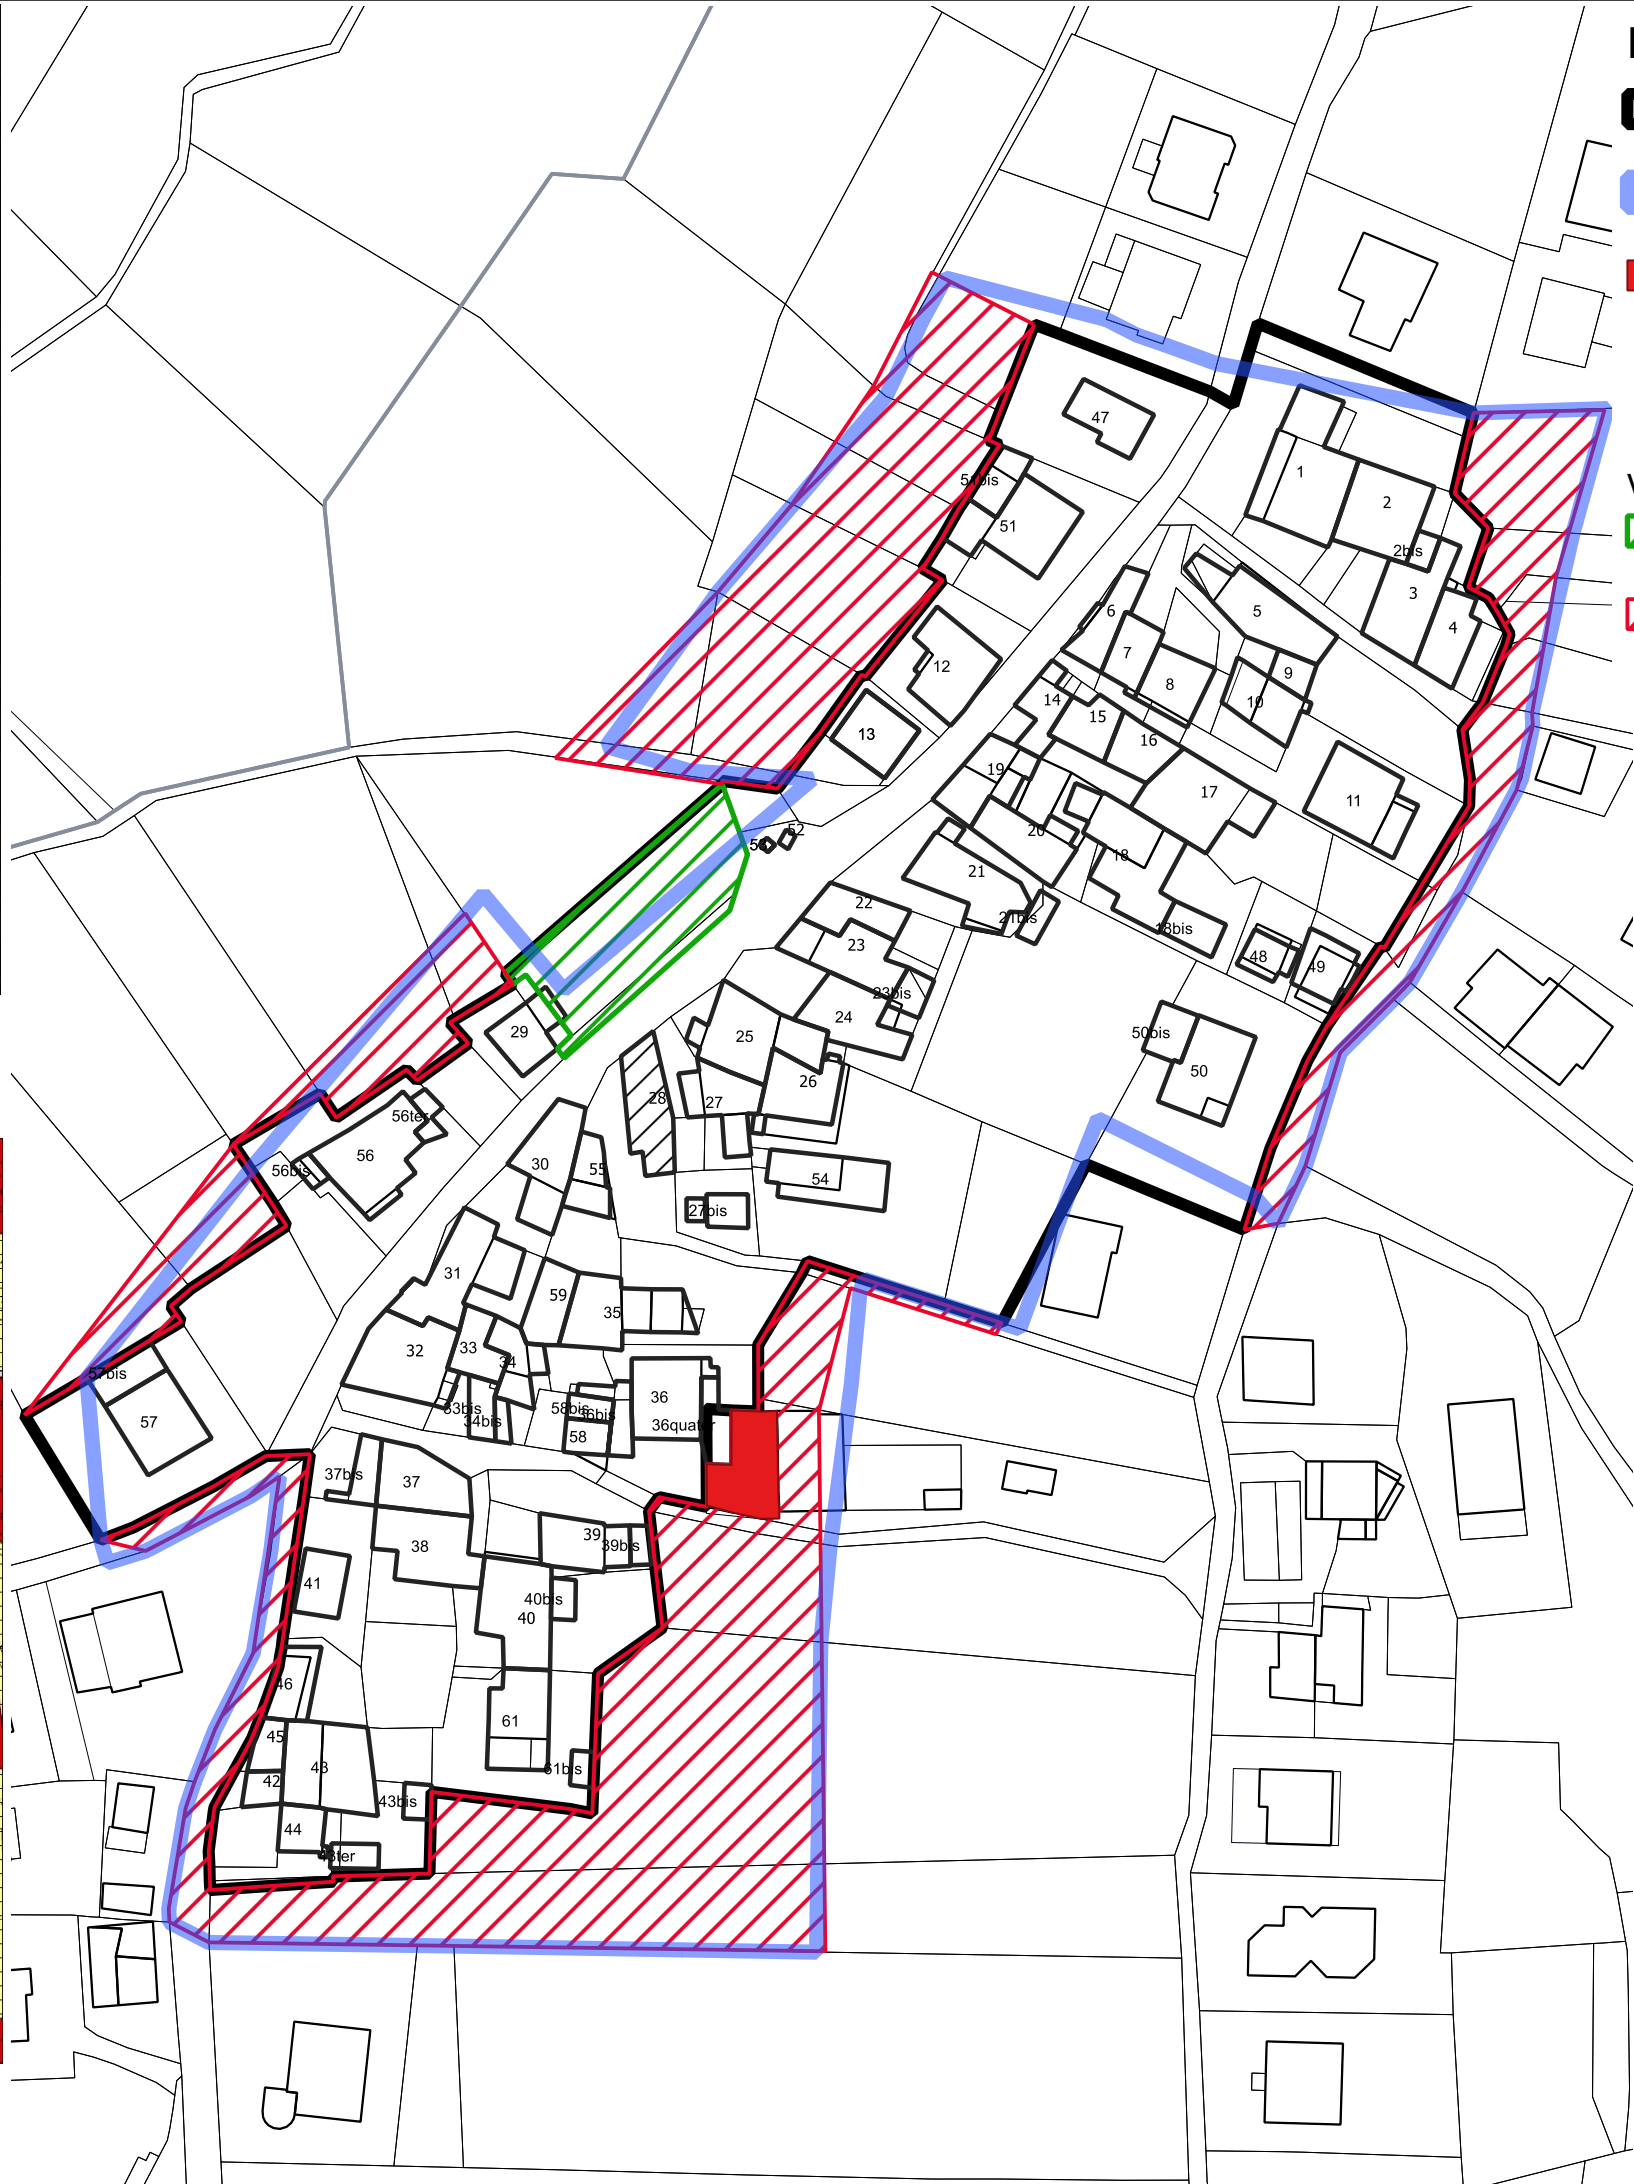

LEGENDA

A101_P Perimetro di Centro Storico
(dal PRG Variante 2017)

A101_p_pup Perimetro di Centro Storico
(dal PUP)

SCHEDE EDIFICIO DA STRALCIARE IN
CONSEGUENZA VARIANTE GENERALE PRG 2017
(rielaborazione digitale del PGTIS cartaceo
vigente con sovrapposizione perimetri aggiornati
di Centro storico (Variante 2017).

V110

Area aggiunti al Centro Storico in
conseguenza della Variante 2017

Area stralciate di Centro Storico in
conseguenza della Variante 2017

PROVINCIA DI TRENTO

COMUNE DI CAMPODENNO

PIANO REGOLATORE GENERALE
VARIANTE 2023

Rif. art. 39 della L.P. 4 agosto 2015, n.15

Approvato con Delibera G.P. n. _____ di data ____ / ____ / ____

PIANO GENERALE DI TUTELA DEGLI INSEDIAMENTI STORICI
MODALITA' DI INTERVENTO SUGLI EDIFICI E DISCIPLINA DEGLI SPAZI APERTI

SCALA 1:1000

I° ADOZIONE DEL CONSIGLIO COMUNALE: Delibera n. _____ di data ____ / ____ / ____	DATA	TAVOLA N.
II° ADOZIONE DEL CONSIGLIO COMUNALE: Delibera n. _____ di data ____ / ____ / ____	N. FILE	CS.QUE
PUBBLICAZIONE B.U.R. Bollettino -ufficiale della Regione T.A.A. n. _____ di data ____ / ____ / ____		

orientamento

arch. Michele Gamberoni
Piazzale San Giorgio, 20 - 38068 Rovereto (TN)
tel 0464.423368
e-mail: oamberoni@tecnolanorou.it

Ordine degli Architetti
Pianificatori Paesaggisti e Conservatori
della Provincia di Trento

Dott. Architetto
MICHELE GAMBERONI
1015 sez. A - ARCHITETTURA

Collaboratori:
arch. Ranjana Siva


Software utilizzato:
QGIS
Free and Open Source Geographic
Information System



PGTIS ATTUALE (Cartaccio riferimento del PRG 1996)
(non aggiornato al perimetro del Centro storico da Variante PRG 2017)



PRG VARIANTE GENERALE 2017
(Estratto Tavola sistema insediativo)

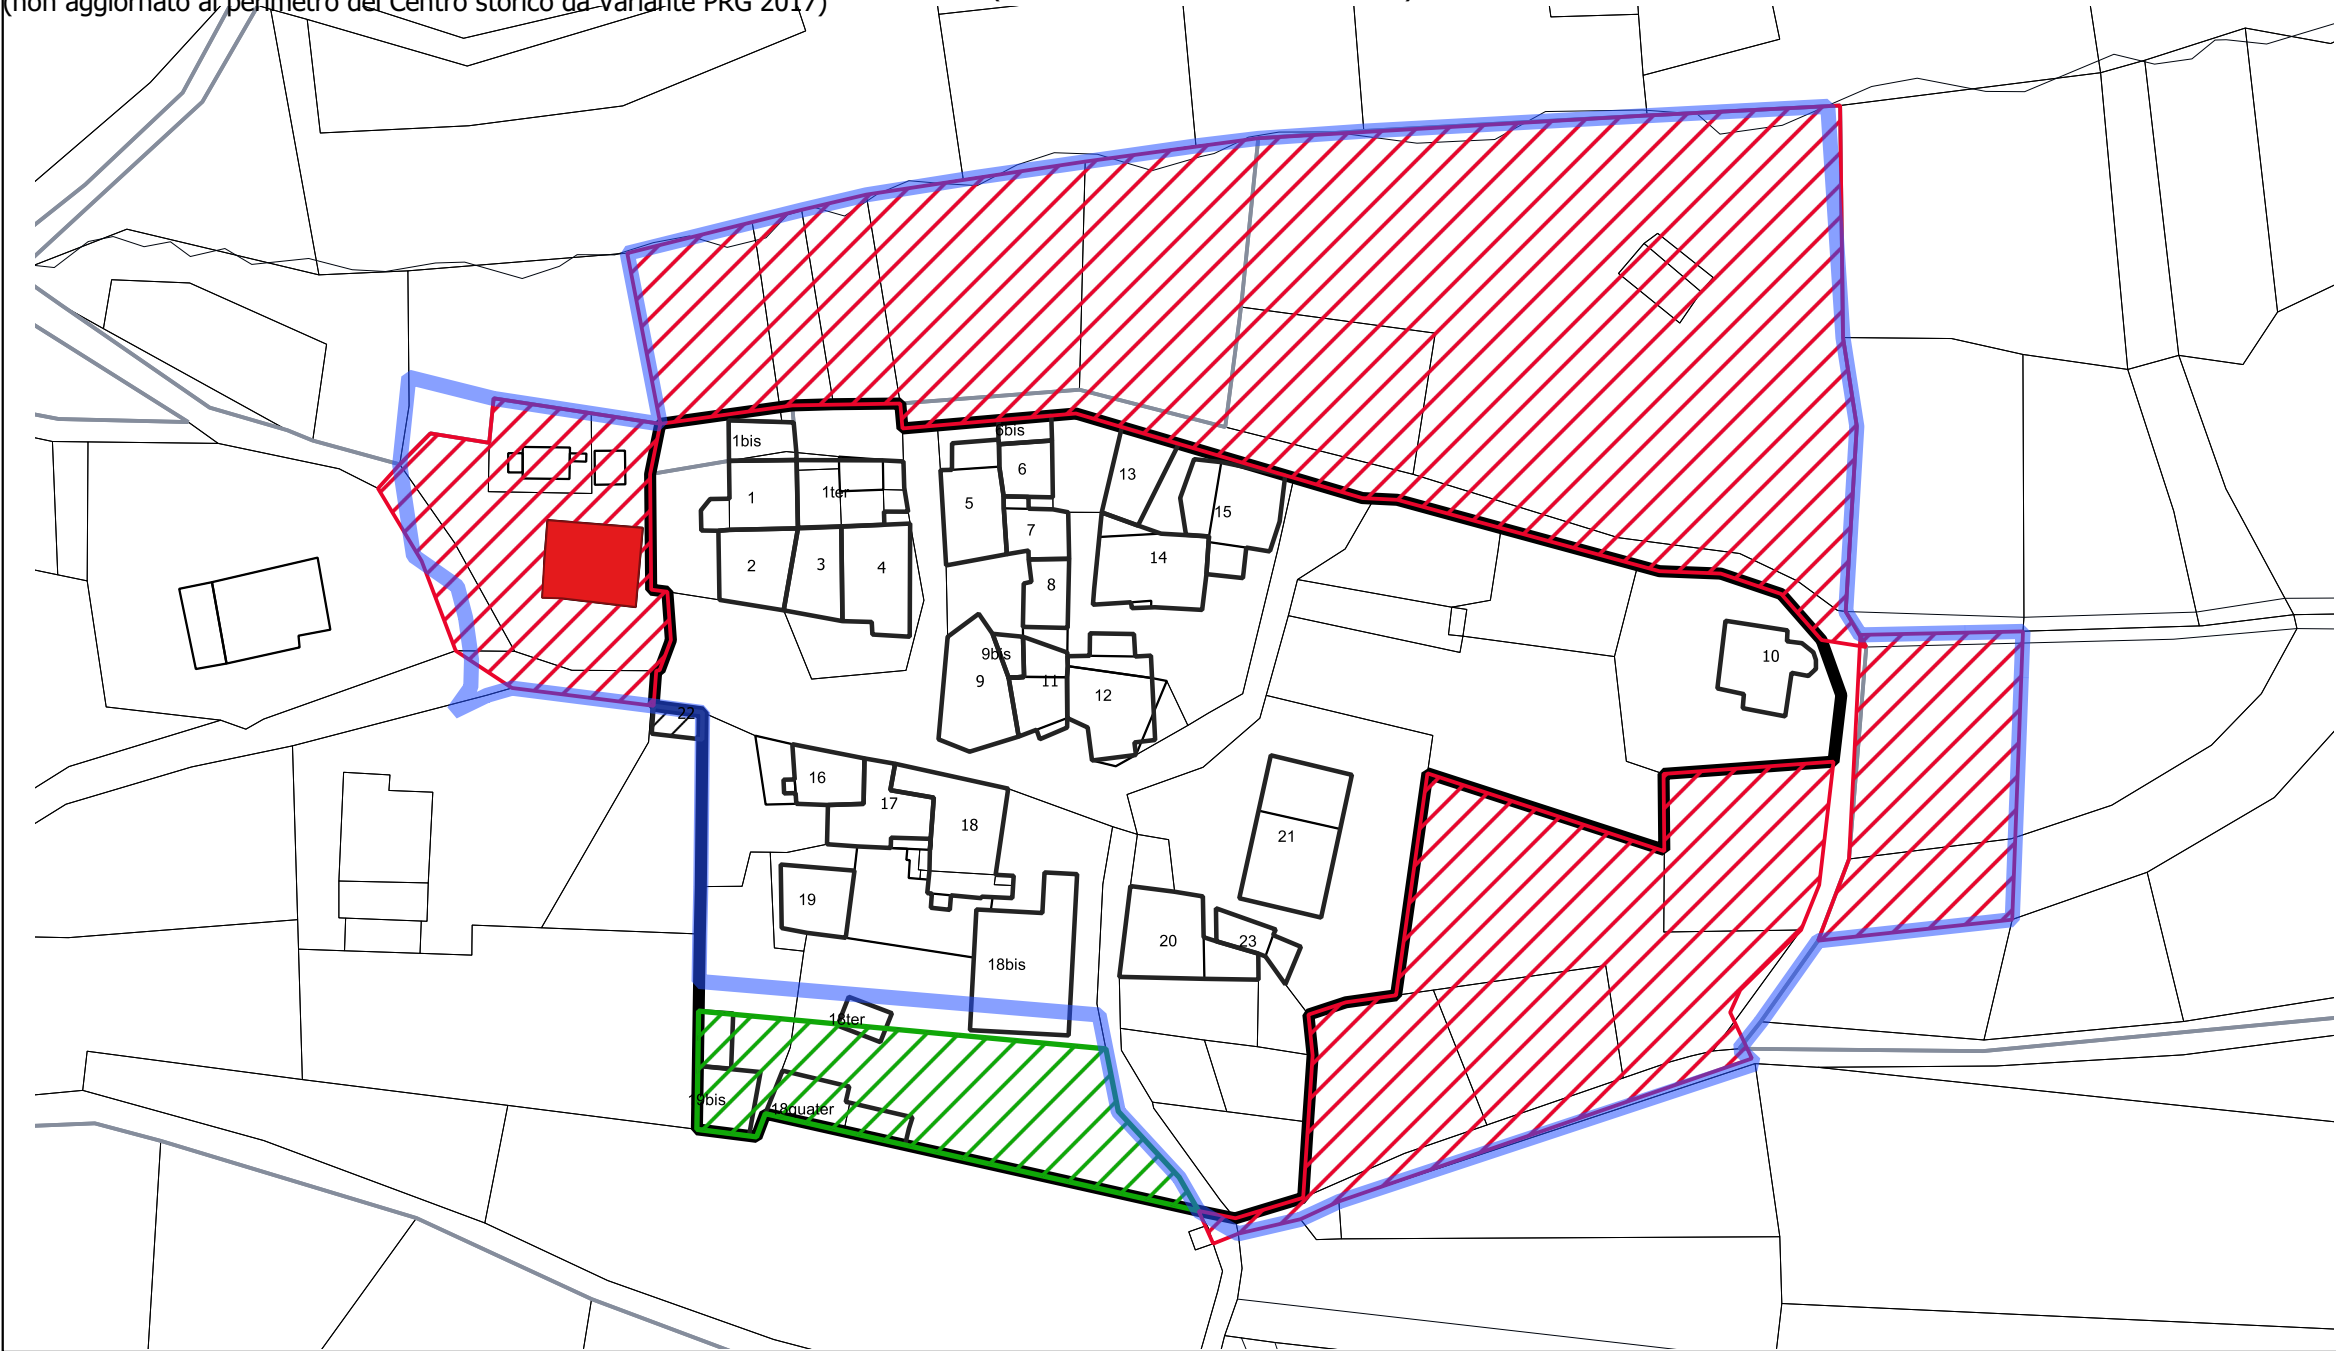

LEGENDA

- A101_P Perimetro di Centro Storico (dal PRG Variante 2017)
- A101_p_pup Perimetro di Centro Storico (dal PUP)
- SCHEDE EDIFICIO DA STRALCIARE IN CONSEGUENZA VARIANTE GENERALE PRG 2017 (rielaborazione digitale del PGTIS cartaceo vigente con sovrapposizione perimetri aggiornati di Centro storico (Variante 2017).

V110

- Area aggiunti al Centro Storico in conseguenza della Variante 2017
- Area stralciate di Centro Storico in conseguenza della Variante 2017

PROVINCIA DI TRENTO COMUNE DI CAMPODENNO



PIANO REGOLATORE GENERALE VARIANTE 2023

Rif. art. 39 della L.P. 4 agosto 2015, n.15

Approvato con Delibera G.P. n. _____ di data ____ / ____ / ____

PIANO GENERALE DI TUTELA DEGLI INSEDIAMENTI STORICI
MODALITA' DI INTERVENTO SUGLI EDIFICI E DISCIPLINA DEGLI SPAZI APERTI

SCALA 1:1000

I° ADOZIONE DEL CONSIGLIO COMUNALE:
Delibera n. _____ di data ____ / ____ / ____
II° ADOZIONE DEL CONSIGLIO COMUNALE:
Delibera n. _____ di data ____ / ____ / ____
PUBBLICAZIONE B.U.R. Bollettino -ufficiale della
Regione T.A.A. n. _____ di data ____ / ____ / ____


DATA

N. FILE

TAVOLA N.

CS.SEG

orientamento

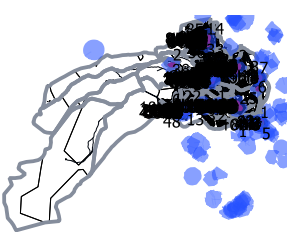


arch. Michele Gamberoni
Piazzale San Giorgio, 20 - 38068 Rovereto (TN)
tel 0464.423368
e-mail: oamberoni@tecnolanoroupe.it


Ordine degli Architetti
Pianificatori Paisaggisti e Conservatori
della Provincia di Trento
Dott. Architetto
MICHELE GAMBERONI
1015 sez. A - ARCHITETTURA

Collaboratori:
arch. Ranzana Siva


Software utilizzato:
QGIS
Free and Open Source Geographic
Information System

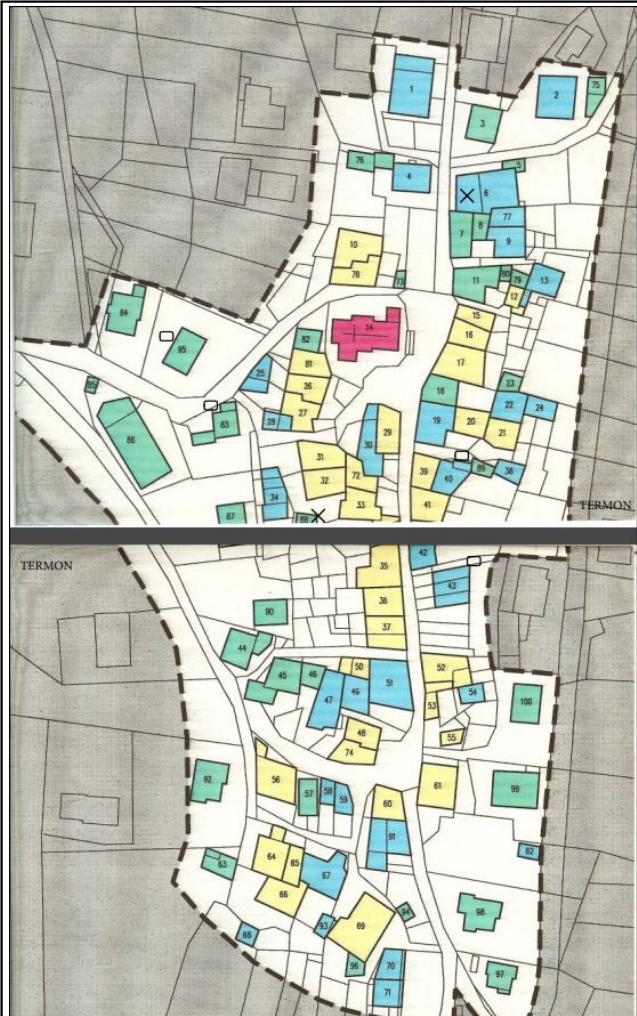

PGTIS ATTUALE (Cartaceo riferimento del PRG 1996)
(non aggiornato al perimetro del Centro storico
da Variante PRG 2017)

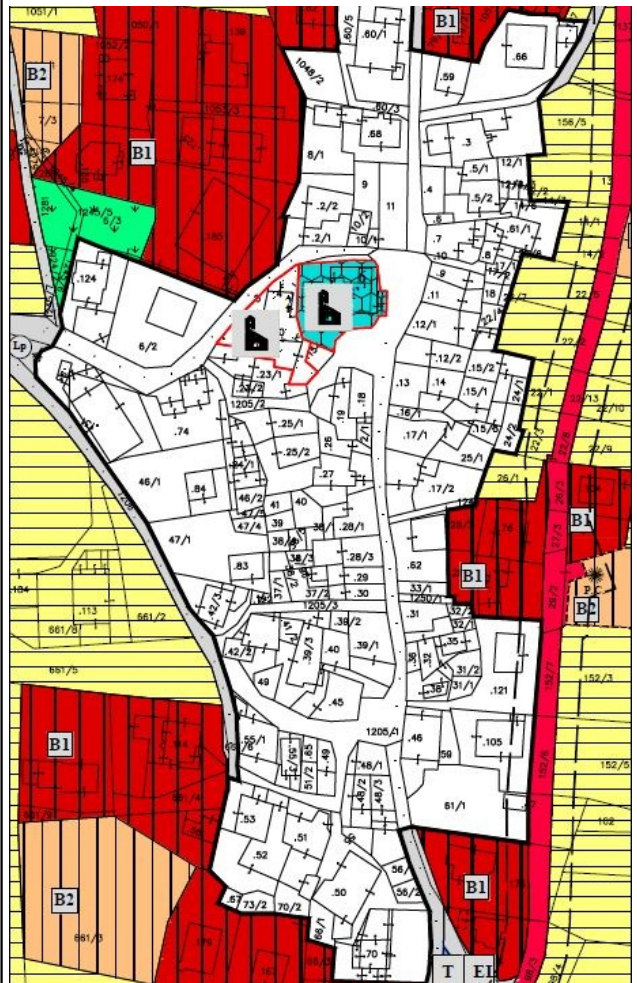

PRG VARIANTE GENERALE 2017
(Estratto Tavola sistema insediativo)

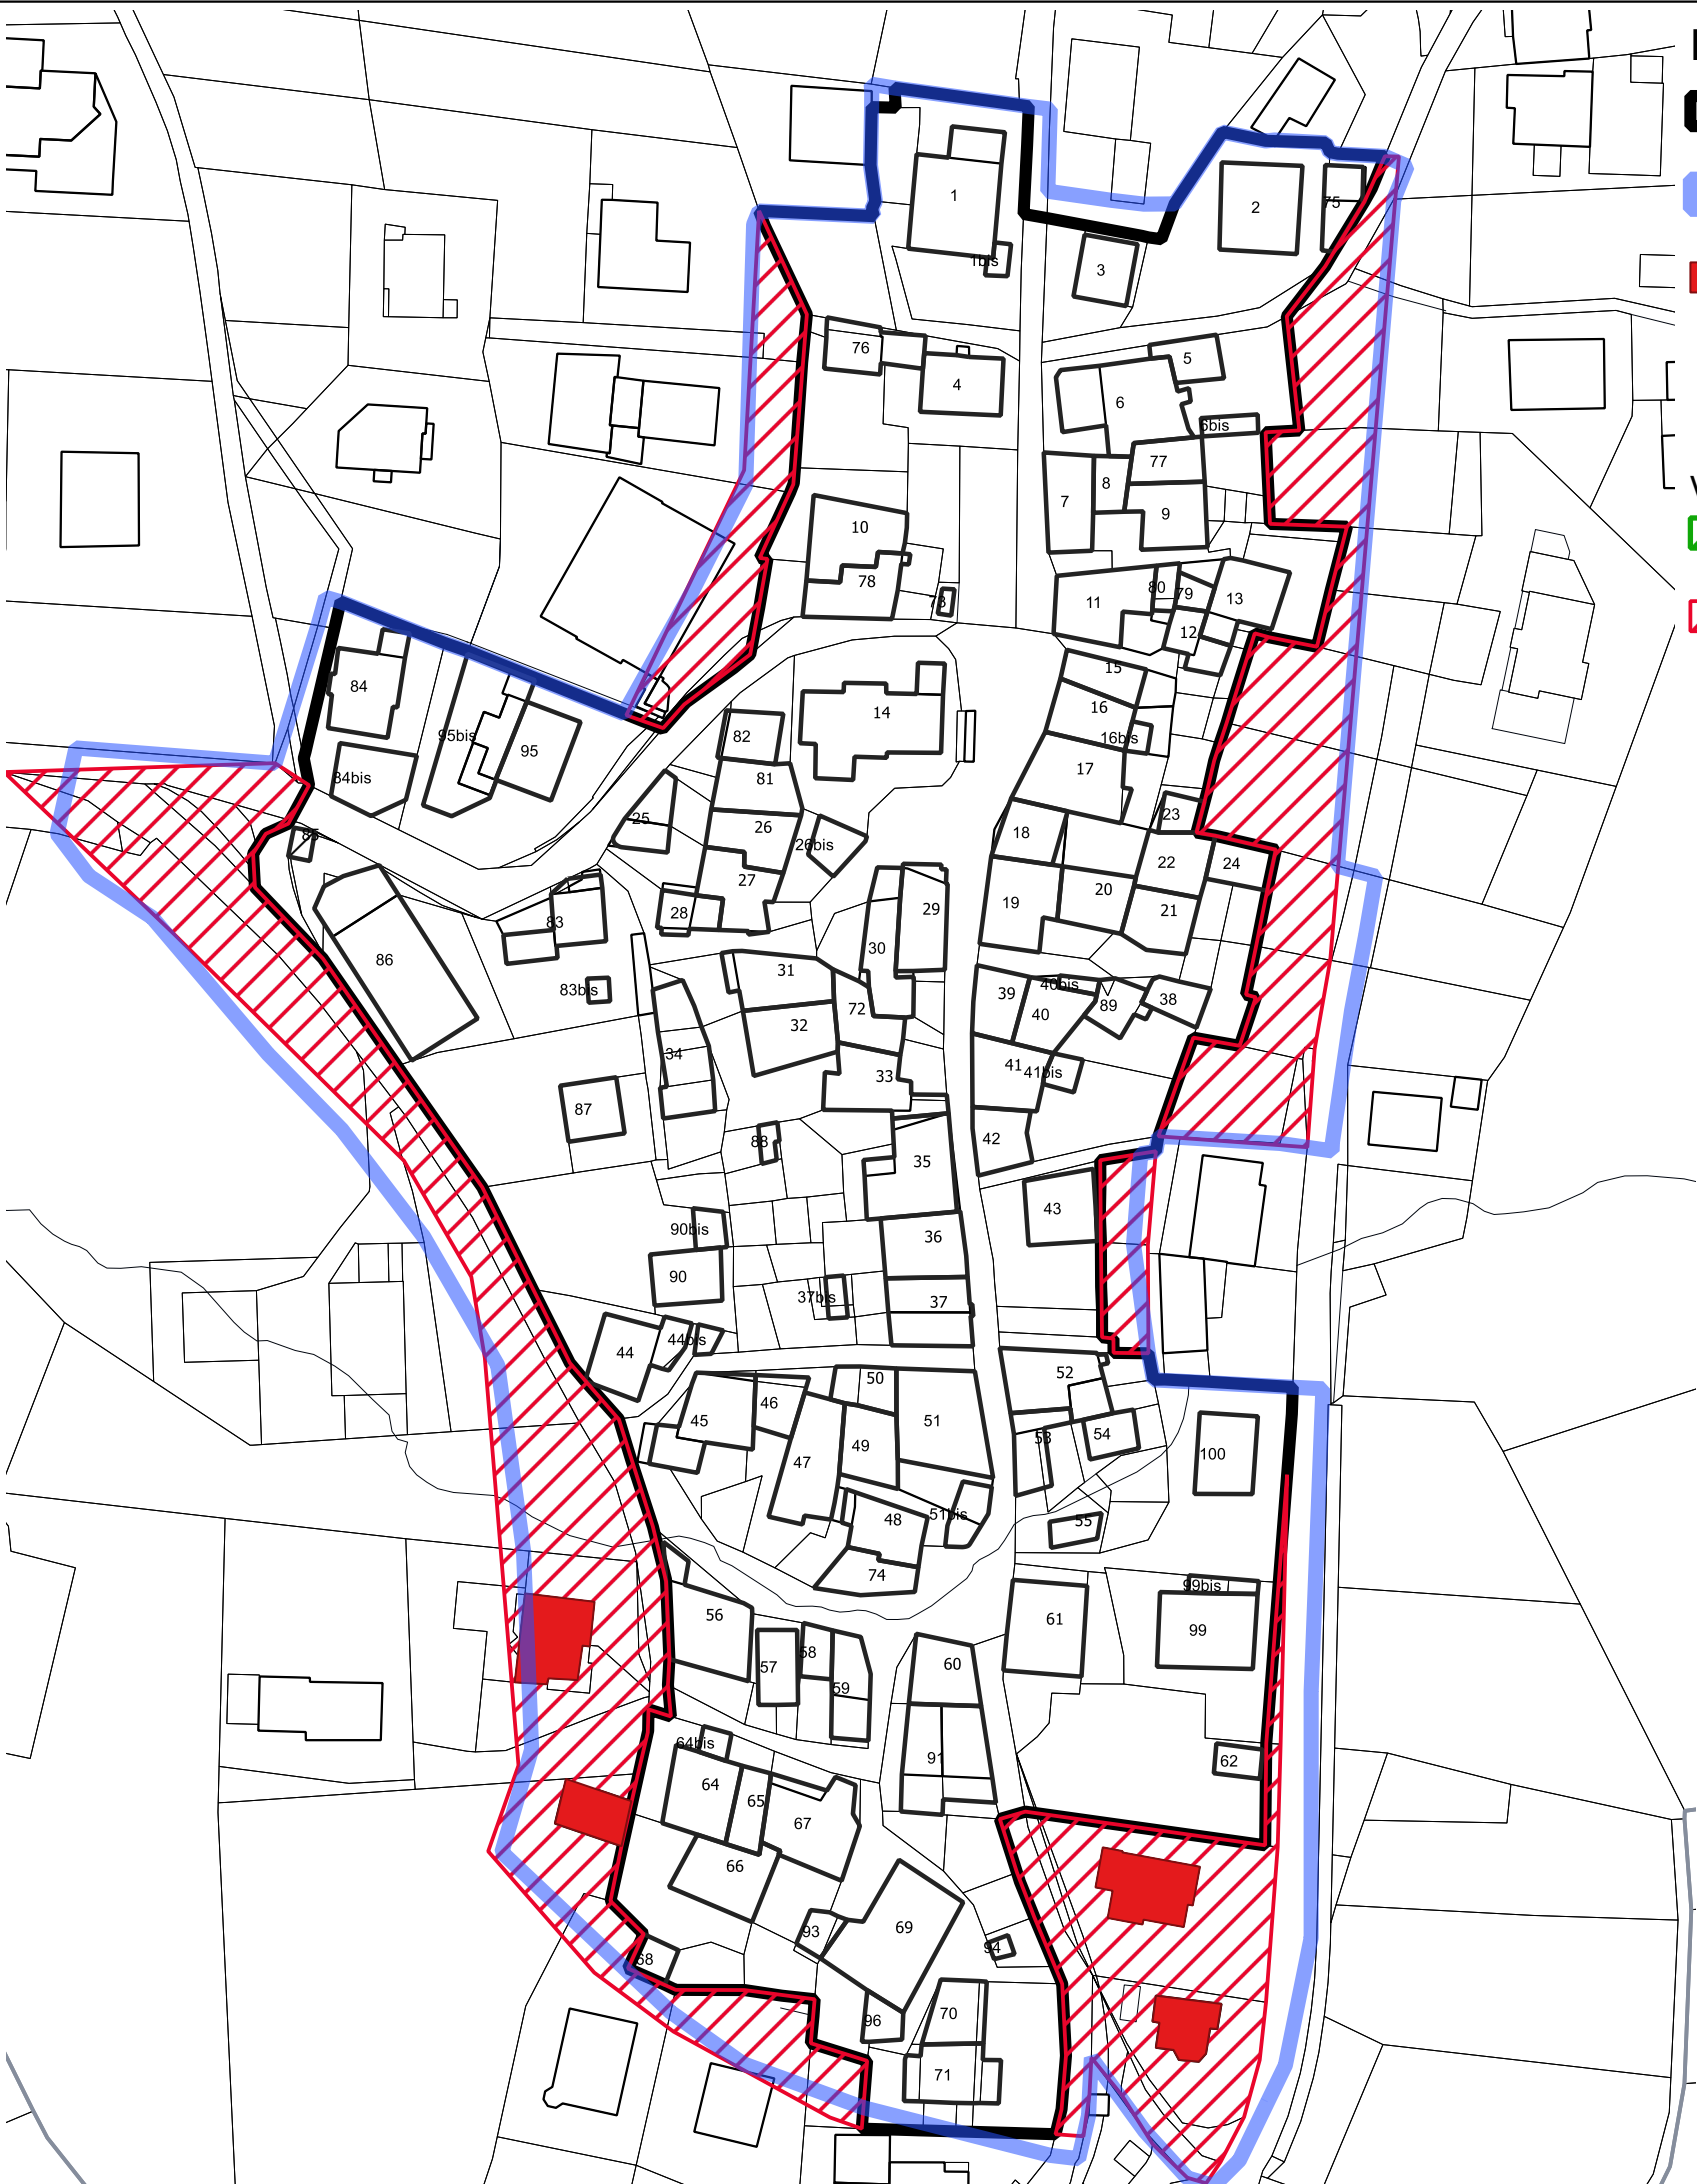

LEGENDA

- A101_P Perimetro di Centro Storico (dal PRG Variante 2017)
- A101_p_pup Perimetro di Centro Storico (dal PUP)
- SCHEDE EDIFICIO DA STRALCIARE IN CONSEGUENZA VARIANTE GENERALE PRG 2017 (rielaborazione digitale del PGTIS cartaceo vigente con sovrapposizione perimetri aggiornati di Centro storico (Variante 2017).
- V110 Area aggiunti al Centro Storico in conseguenza della Variante 2017
- Area stralciate di Centro Storico in conseguenza della Variante 2017

PROVINCIA DI TRENTO

COMUNE DI CAMPODENNO

PIANO REGOLATORE GENERALE

VARIANTE 2023

Rif. art. 39 della L.P. 4 agosto 2015, n.15

Approvato con Delibera G.P. n. _____ di data ____ / ____ / ____

PIANO GENERALE DI TUTELA DEGLI INSEDIAMENTI STORICI

MODALITA' DI INTERVENTO SUGLI EDIFICI E DISCIPLINA DEGLI SPAZI APERTI

SCALA 1:1000

I° ADOZIONE DEL CONSIGLIO COMUNALE: Delibera n. _____ di data ____ / ____ / ____	DATA	TAVOLA N.
II° ADOZIONE DEL CONSIGLIO COMUNALE: Delibera n. _____ di data ____ / ____ / ____	N. FILE	CS.TER
PUBBLICAZIONE B.U.R. Bollettino -ufficiale della Regione T.A.A. n. _____ di data ____ / ____ / ____		

orientamento


arch. Michele Gamberoni
Piazzale San Giorgio, 20 - 38068 Rovereto (TN)
tel 0464.423368
e-mail: o.gamberoni@tecnolanorou.it

Ordine degli Architetti
Pianificatori Paesaggisti e Conservatori
della Provincia di Trento

Dott. Architetto
MICHELE GAMBERONI
1015 sez. A - ARCHITETTURA

Collaboratori:
arch. Ranjana Siva


Software utilizzato:
QGIS
Free and Open Source Geographic
Information System

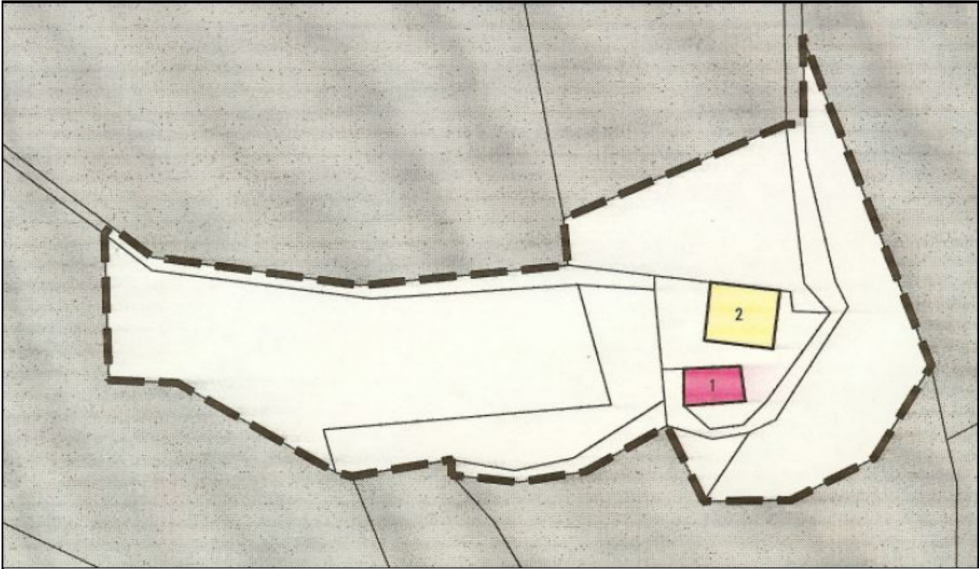

Negli shp validati, l'ex centro storico di San Pancrazio, presenta un perimetro modificato (ridotto rispetto al CS del PRG 1996) avente destinazione ad "area per servizi e attrezzature".
Tale area non appare esplicitamente raffigurata nella Variante al PRG 2017, in quanto le Tavole cartacee erano in scala 1:2880 e non sono state rappresentate tavole di progetto in scala 1:5000.

PGTIS ATTUALE
(non aggiornato al perimetro del Centro storico da Variante PRG 2017)

PRG VARIANTE GENERALE 2017
(Estratto Tavola sistema insediativo)

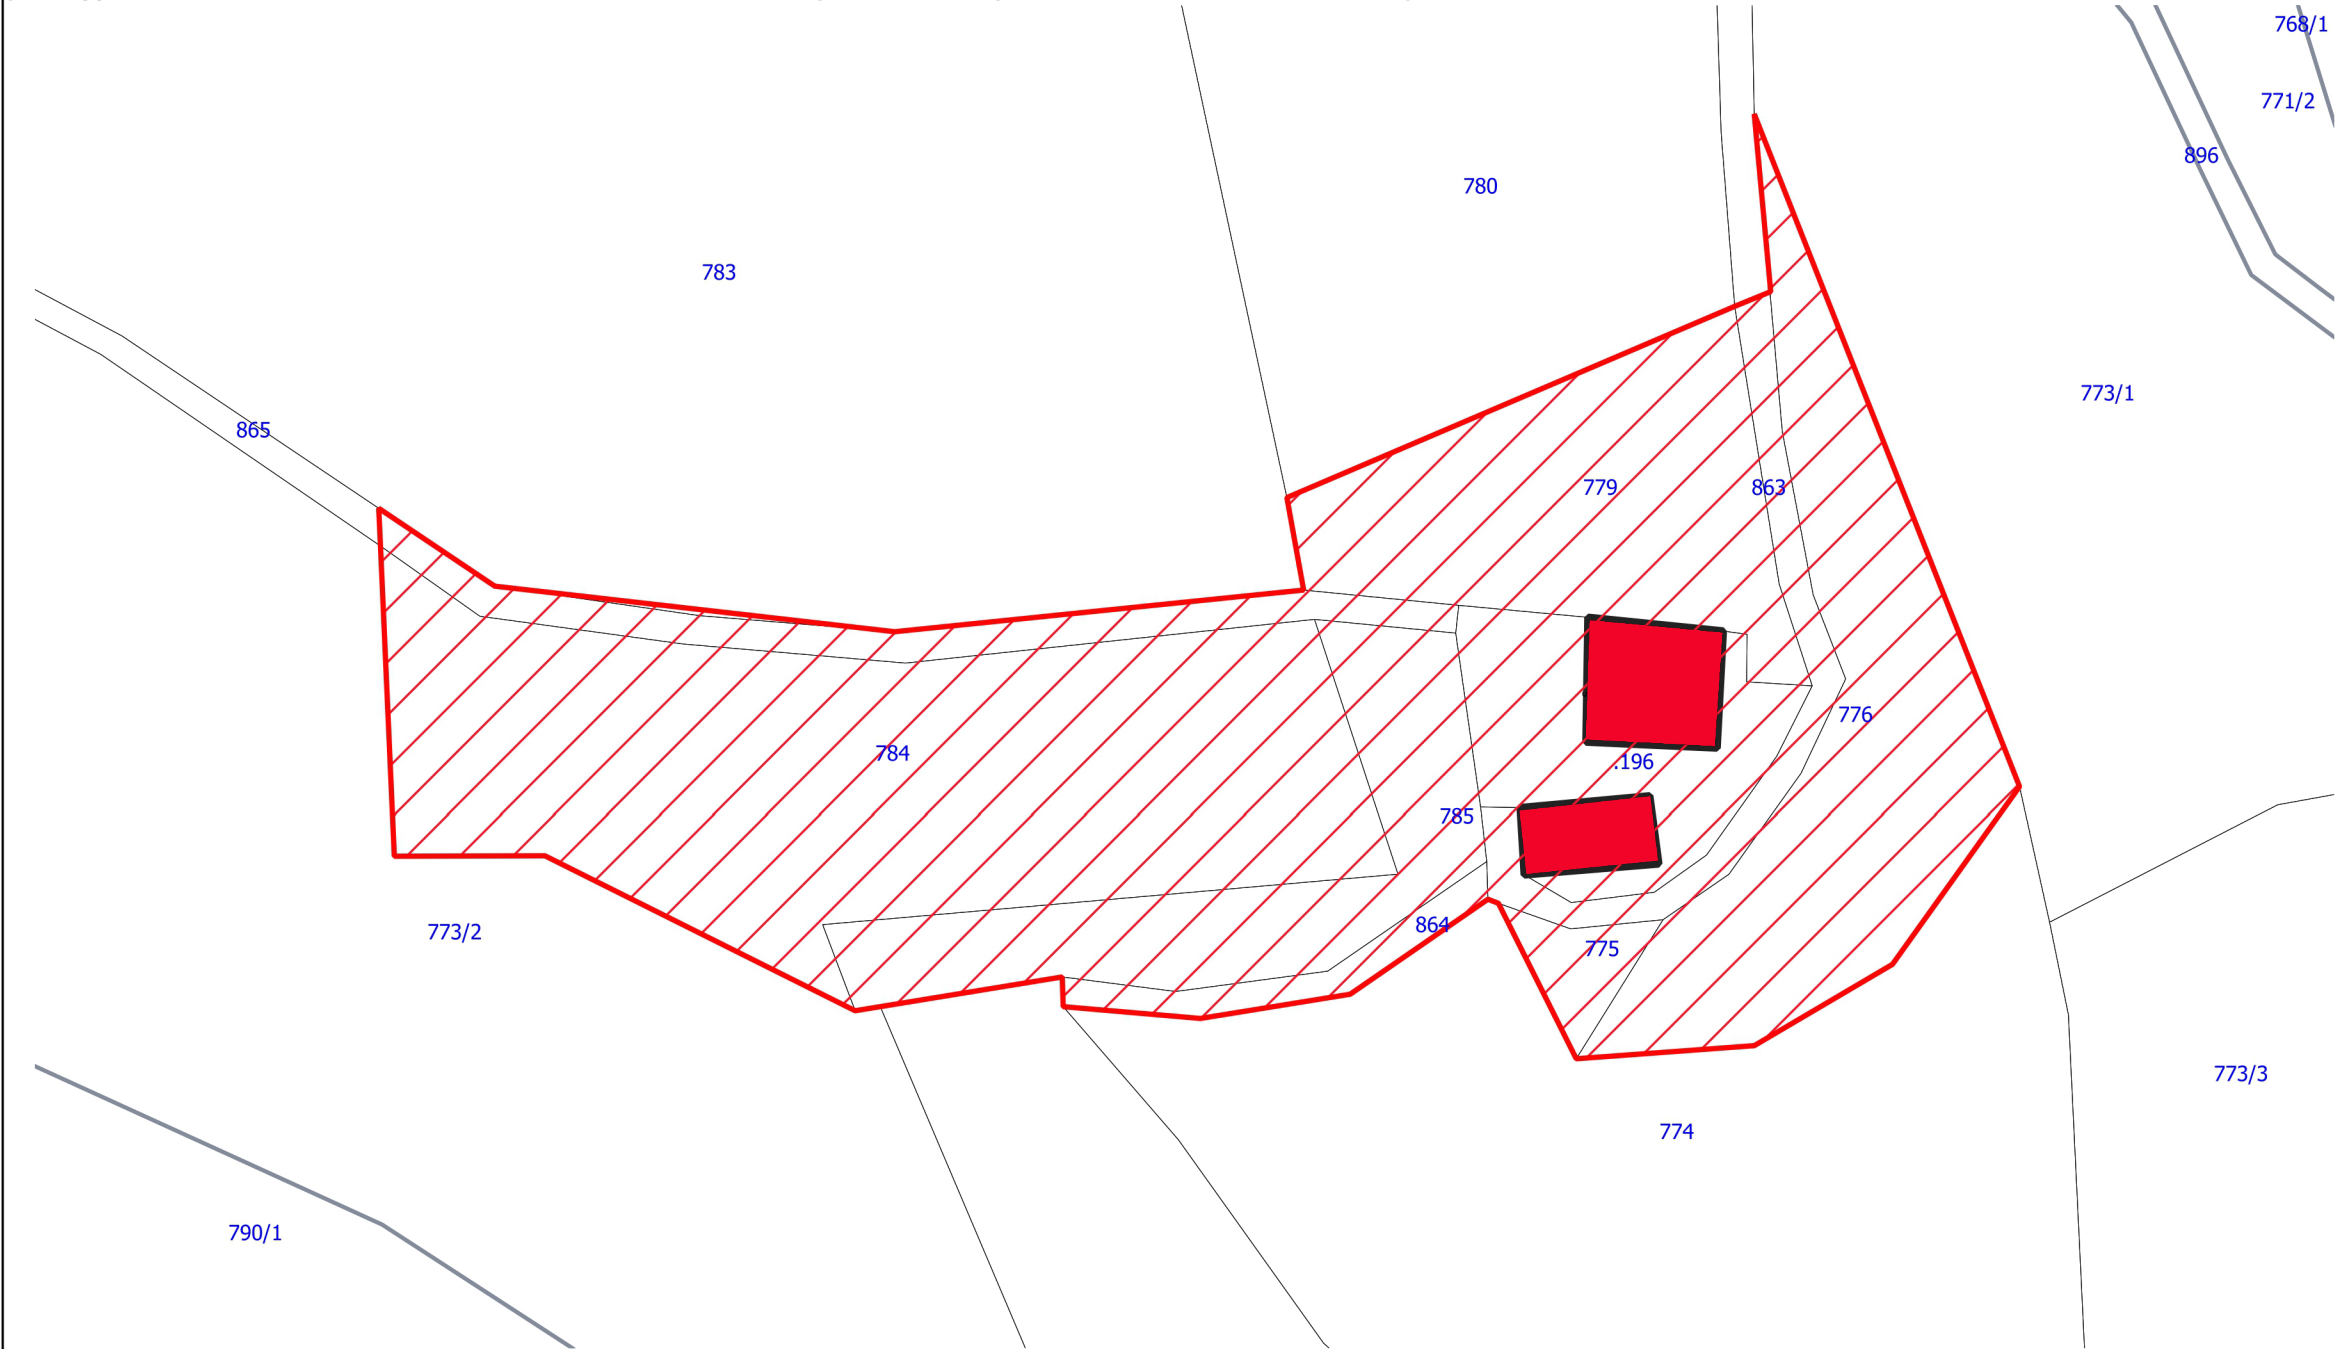

LEGENDA

Analisi

-  Area da aggiungere di Centro Storico alla Variante 2023
-  Nuovo perimetri di edificio (modificati o nuovi)
-  Area da stralciare di Centro Storico della Variante 2023
-  Area stralciate di Centro Storico in conseguenza della Variante 2017
-  Area aggiunti al Centro Storico in conseguenza della Variante 2017
-  SCHEDE EDIFICIO DA STRALCIARE IN CONSEGUENZA VARIANTE GENERALE PRG 2017 (rielaborazione digitale del PGTIS cartaceo vigente con sovrapposizione perimetri aggiornati di Centro storico (Variante 2017).

PROVINCIA DI TRENTO COMUNE DI CAMPODENNO



PIANO REGOLATORE GENERALE VARIANTE 2023

Rif. art. 39 della L.P. 4 agosto 2015, n.15

Approvato con Delibera G.P. n. _____ di data ____ / ____ / ____

PIANO GENERALE DI TUTELA DEGLI INSEDIAMENTI STORICI
ANALISI E CONFRONTO DEL LIMITE DEL CENTRO STORICO

SCALA 1:1000

I° ADOZIONE DEL CONSIGLIO COMUNALE:
Delibera n. _____ di data ____ / ____ / ____
II° ADOZIONE DEL CONSIGLIO COMUNALE:
Delibera n. _____ di data ____ / ____ / ____
PUBBLICAZIONE B.U.R. Bollettino -ufficiale della
Regione T.A.A. n. _____ di data ____ / ____ / ____


DATA

N. FILE

TAVOLA N.

CS.SPAN

orientamento

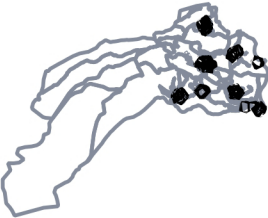

arch. Michele Gamberoni
Piazzale San Giorgio, 20 - 38068 Rovereto (TN)
tel 0464.423368
e-mail: gamberoni@tecnoplanorouo.it

Ordine degli Architetti
Pianificatori Paesaggisti e Conservatori
della Provincia di Trento
Dott. Architetto
MICHELE GAMBERONI
1015 sez. A - ARCHITETTURA

Collaboratori:
arch. Andrea Miniocchi
arch. Roberta Meneghelli

Software utilizzato:
QGIS
Free and Open Source Geographic
Information System