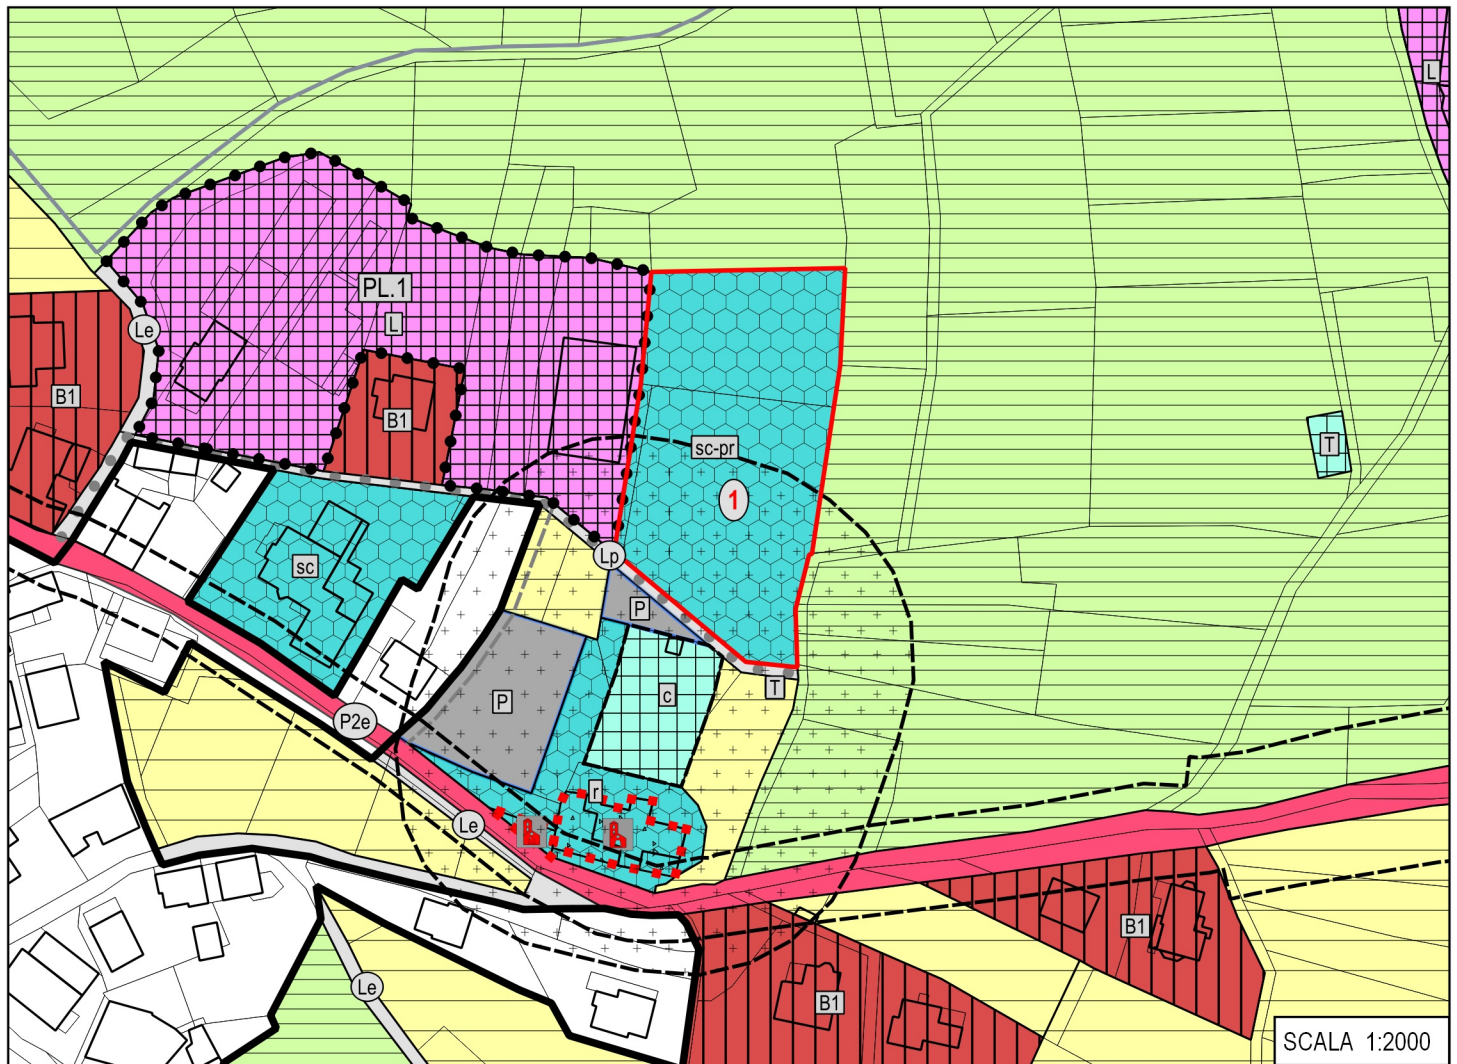


VARIANTE PRG OOPP n.1/2021

TAV.

R1**ZONA 1****STATO DI RAFFRONTO**

SCALA 1:2000

LEGENDA

	V100_P Variante cartografica rilevante		F305_P Parcheggio pubblico
	A101_P Insediamento storico compatto		F801_P Area per servizi cimiteriali
	Z301_P Vincolo diretto manufatti e siti		F803_P Area per infrastrutture tecnologiche
	Z504_P Piano attuativo di lottizzazione		F501_P Viabilità Principale 2a categ. esistente
	B101_P Area residenziale esistente satura		F601_P Viabilità locale esistente
	D104_P Area produttiva locale esistente		F602_P Viabilità locale in potenziamento
	E103_P Area agricola del PUP		F603_P Viabilità locale di progetto
	E104_P Area agricola di pregio del PUP		F417_L Viabilità locale di progetto
	F203_P Area scolastica culturale di interesse locale		F416_L Viabilità locale di potenziamento
	F204_P Area scolastica culturale di inter.locale di progetto		G101_P Fascia di rispetto cimiteriale
	F205_P Area religiosa di interesse locale		G103_P Fascia di rispetto stradale-ferroviaria