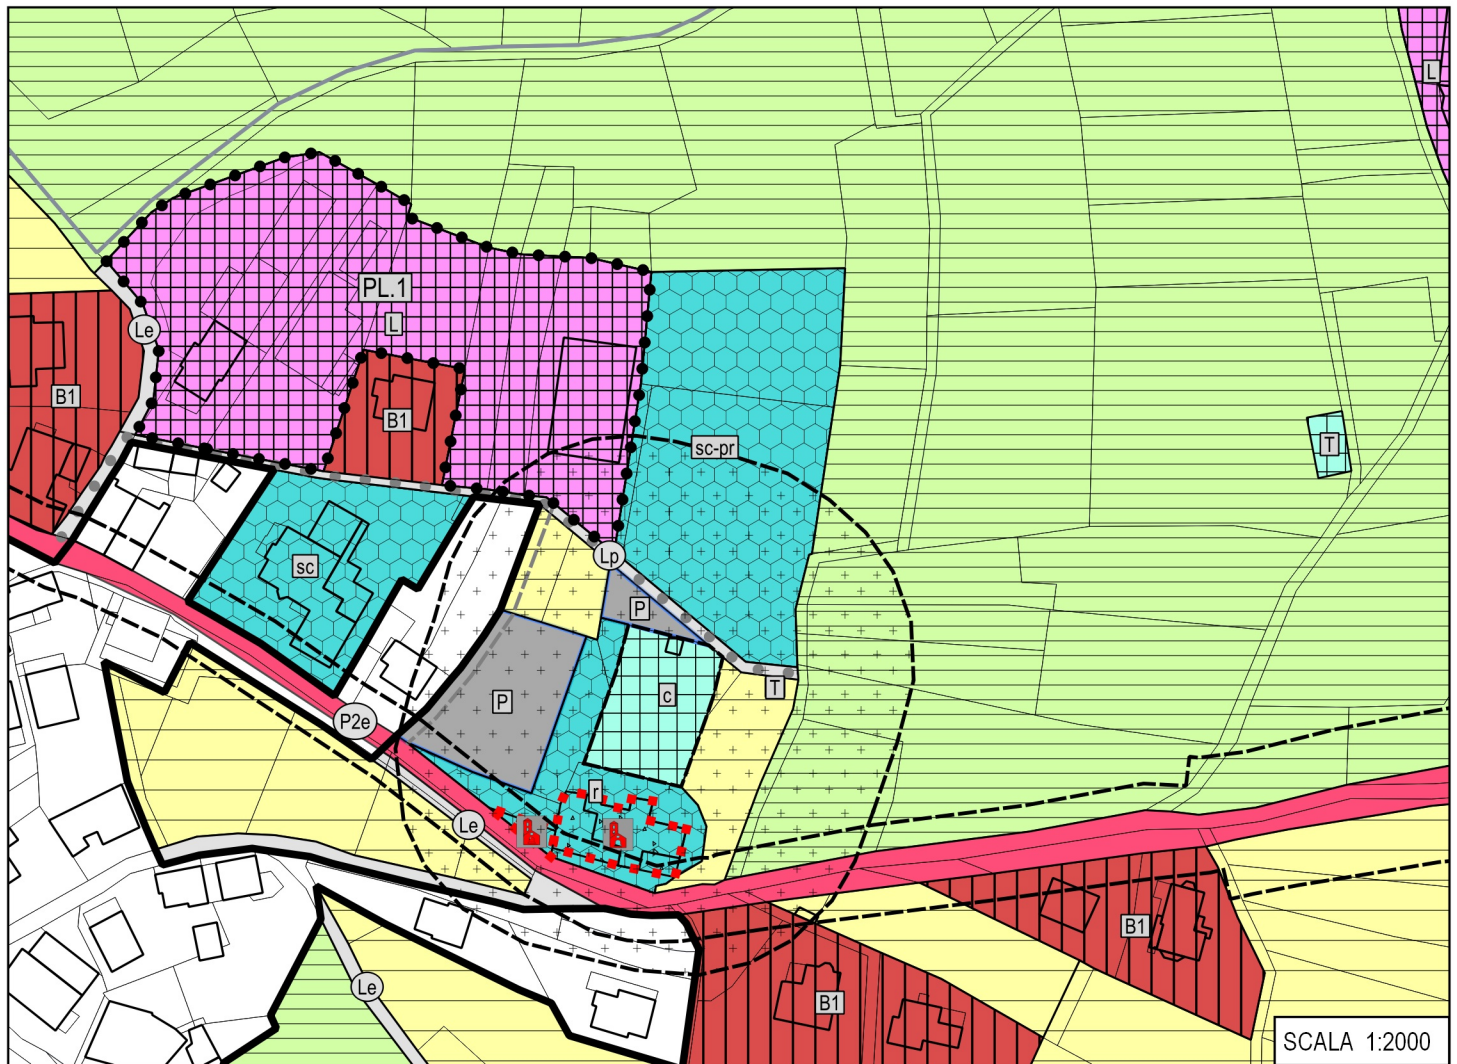


VARIANTE PRG OOPP n.1/2021TAV.
V1**ZONA 1
STATO DI VARIANTE**

SCALA 1:2000

LEGENDA

	A101_P	Insedimento storico compatto		F801_P	Area per servizi cimiteriali
	Z301_P	Vincolo diretto manufatti e siti		F803_P	Area per infrastrutture tecnologiche
	Z504_P	Piano attuativo di lottizzazione		F501_P	Viabilità Principale 2a categ. esistente
	B101_P	Area residenziale esistente satura		F601_P	Viabilità locale esistente
	D104_P	Area produttiva locale esistente		F602_P	Viabilità locale in potenziamento
	E103_P	Area agricola del PUP		F603_P	Viabilità locale di progetto
	E104_P	Area agricola di pregio del PUP		F417_L	Viabilità locale di progetto
	F203_P	Area scolastica culturale di interesse locale		F416_L	Viabilità locale di potenziamento
	F204_P	Area scolastica culturale di inter.locale di progetto		G101_P	Fascia di rispetto cimiteriale
	F205_P	Area religiosa di interesse locale		G103_P	Fascia di rispetto stradale-ferroviaria
	F305_P	Parcheggio pubblico			