

# TAVOLA DISTANZE


A. STRADE COMUNALI O CONSORZIALI/PRIVATE AD USO PUBBLICO  
A PREVALENTE SERVIZIO DELLE AREE AGRICOLE (1,50 m)

B. STRADE COMUNALI O CONSORZIALI/PRIVATE AD USO PUBBLICO  
A PREVALENTE SERVIZIO DELLE AREE RESIDENZIALI ED IMPIANTI (1,50 m)

C. STRADE PROVINCIALI E STATALI

D. STRADE COMUNALI DI COLLEGAMENTO TRA ABITATI (1,80 m)

## PROSPETTO

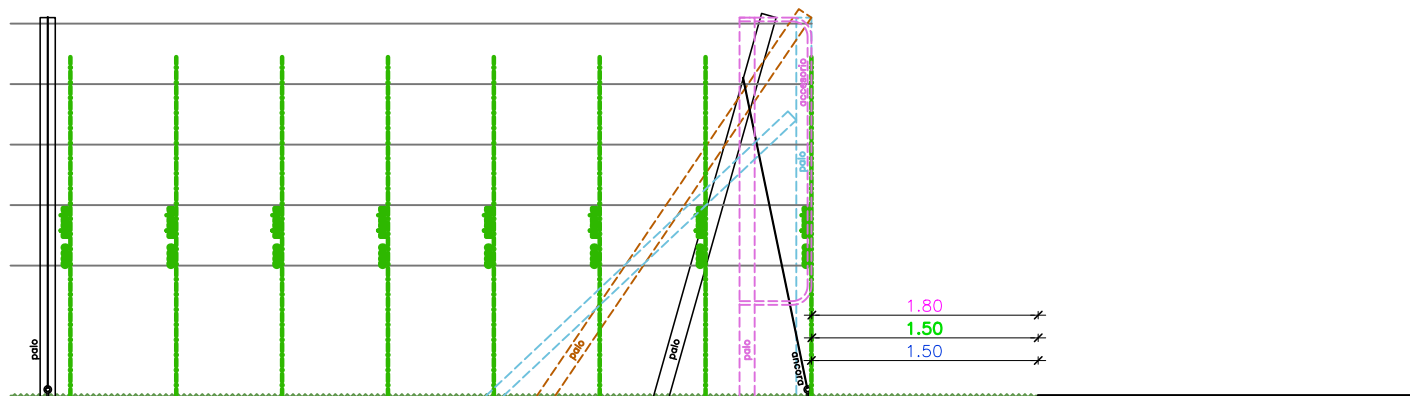

## PIANTA

