




B TERMON

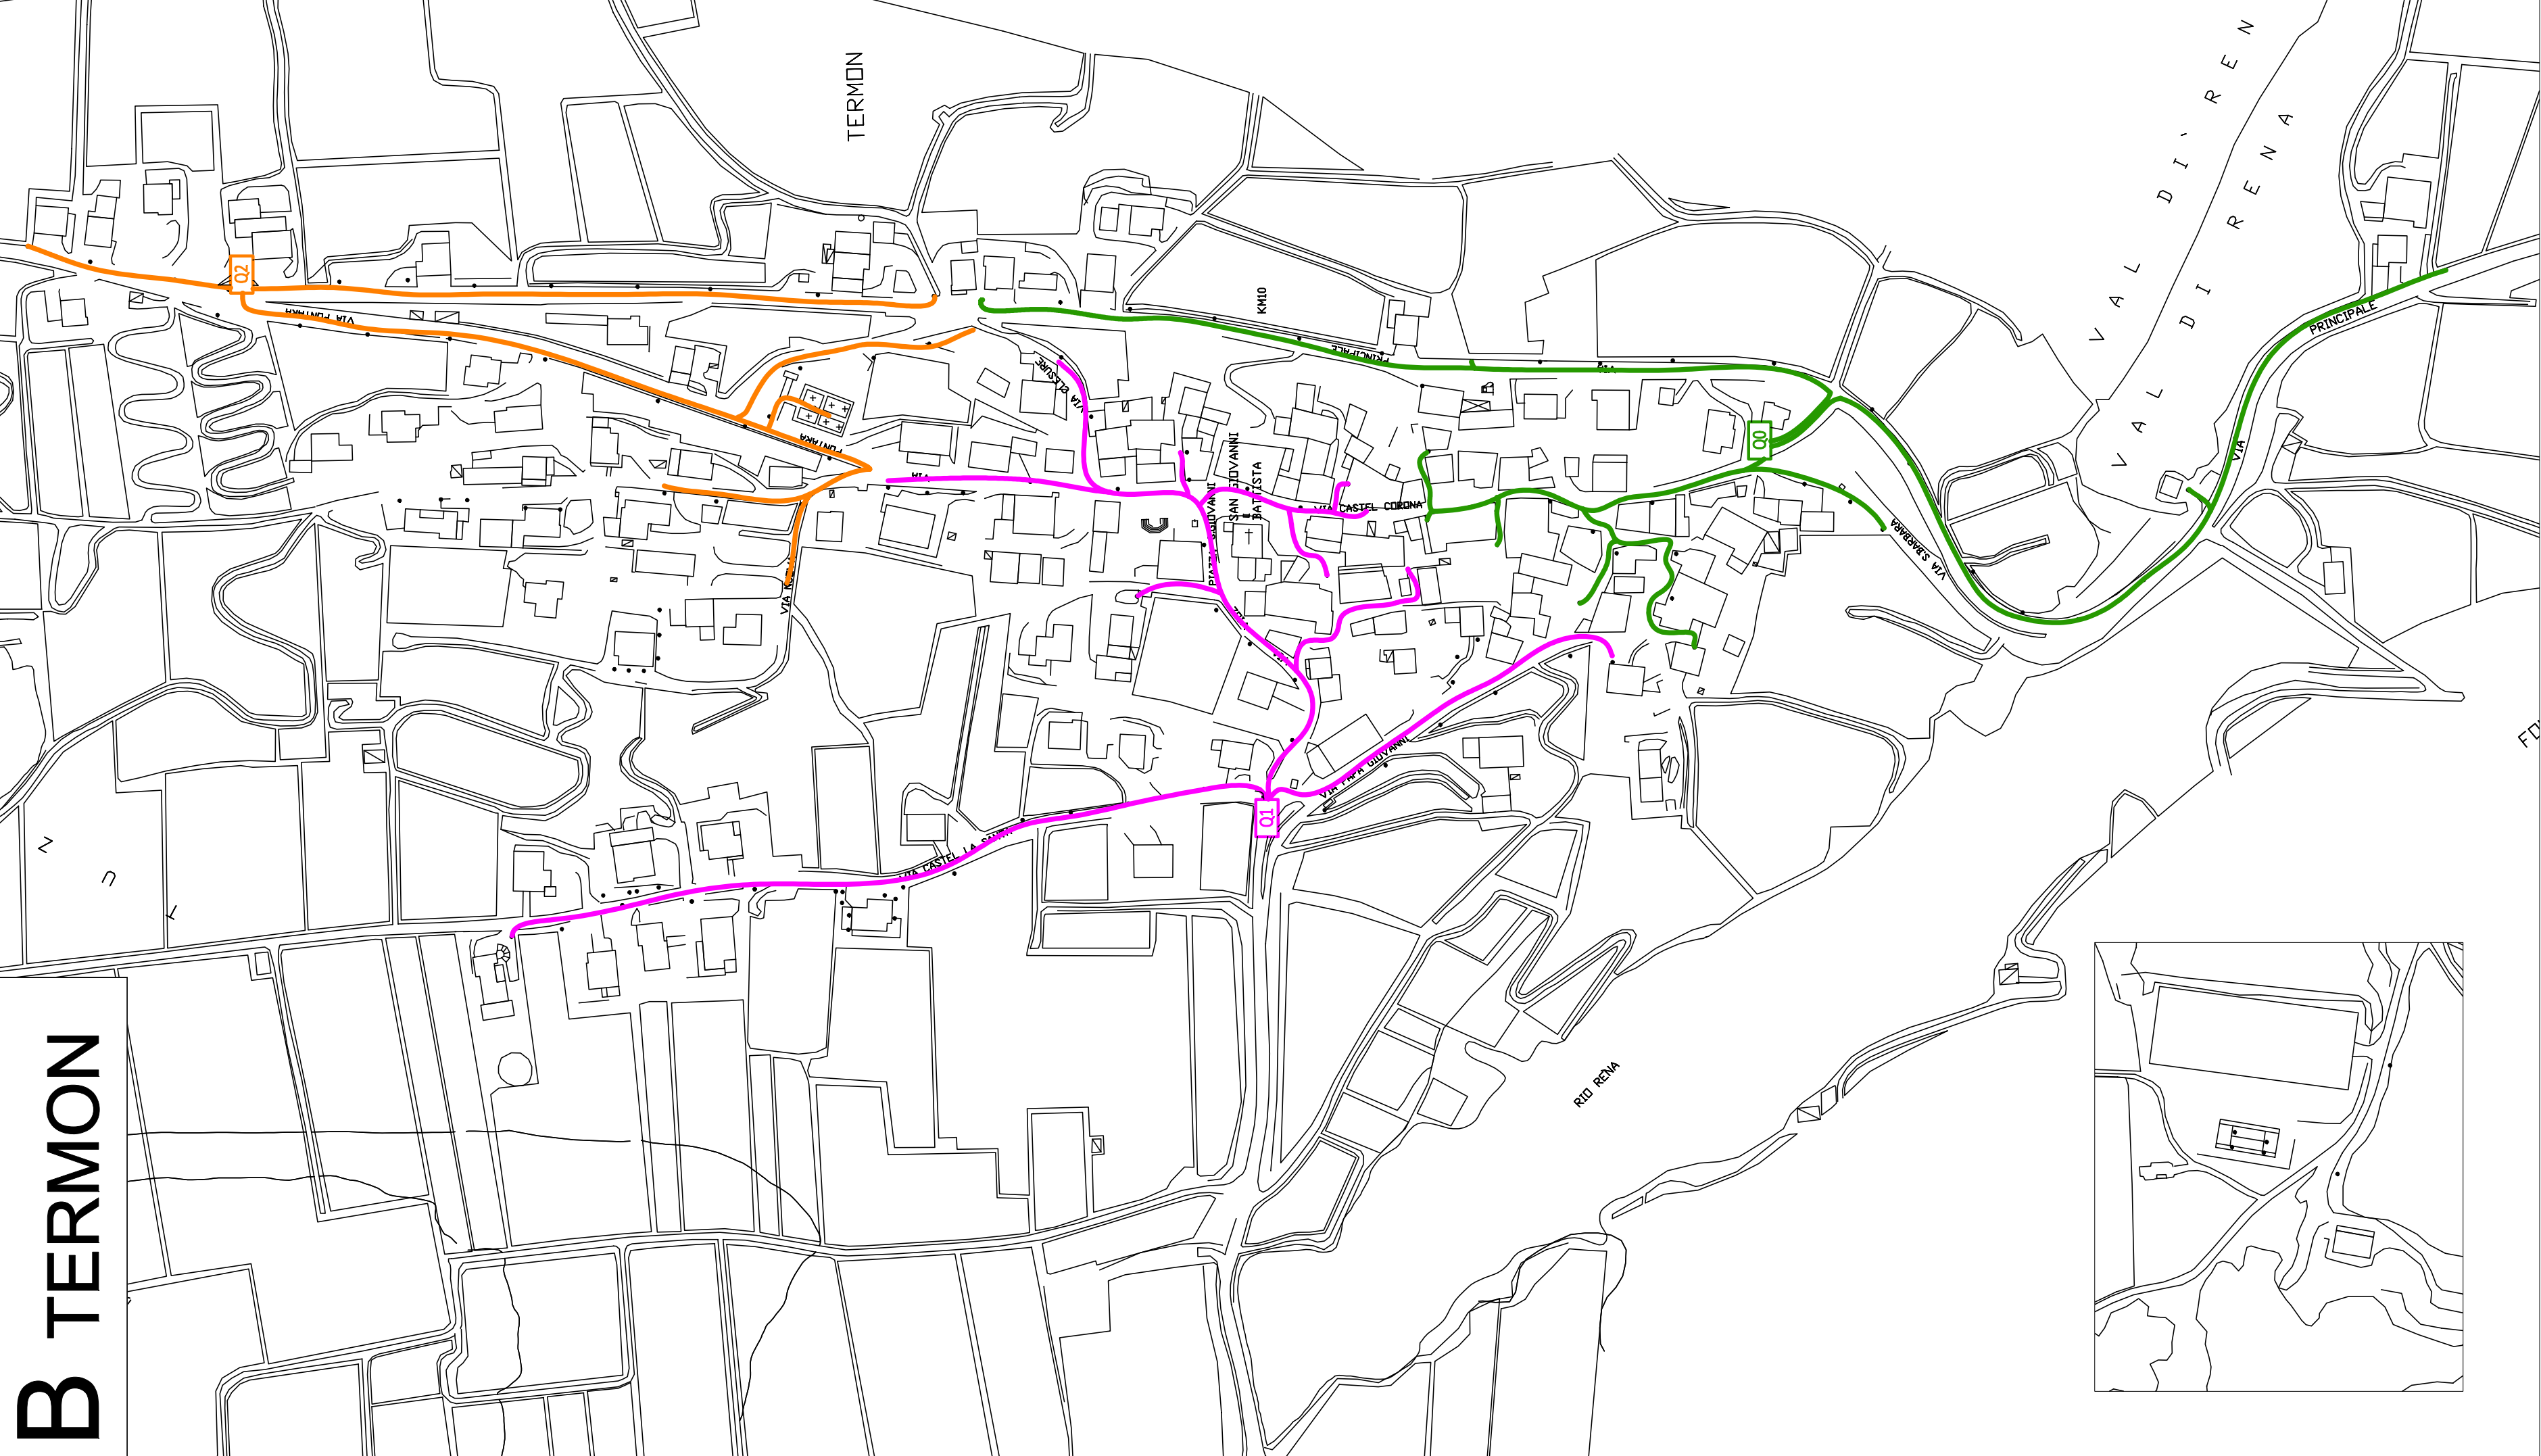


C LOVER E SEGONZONE

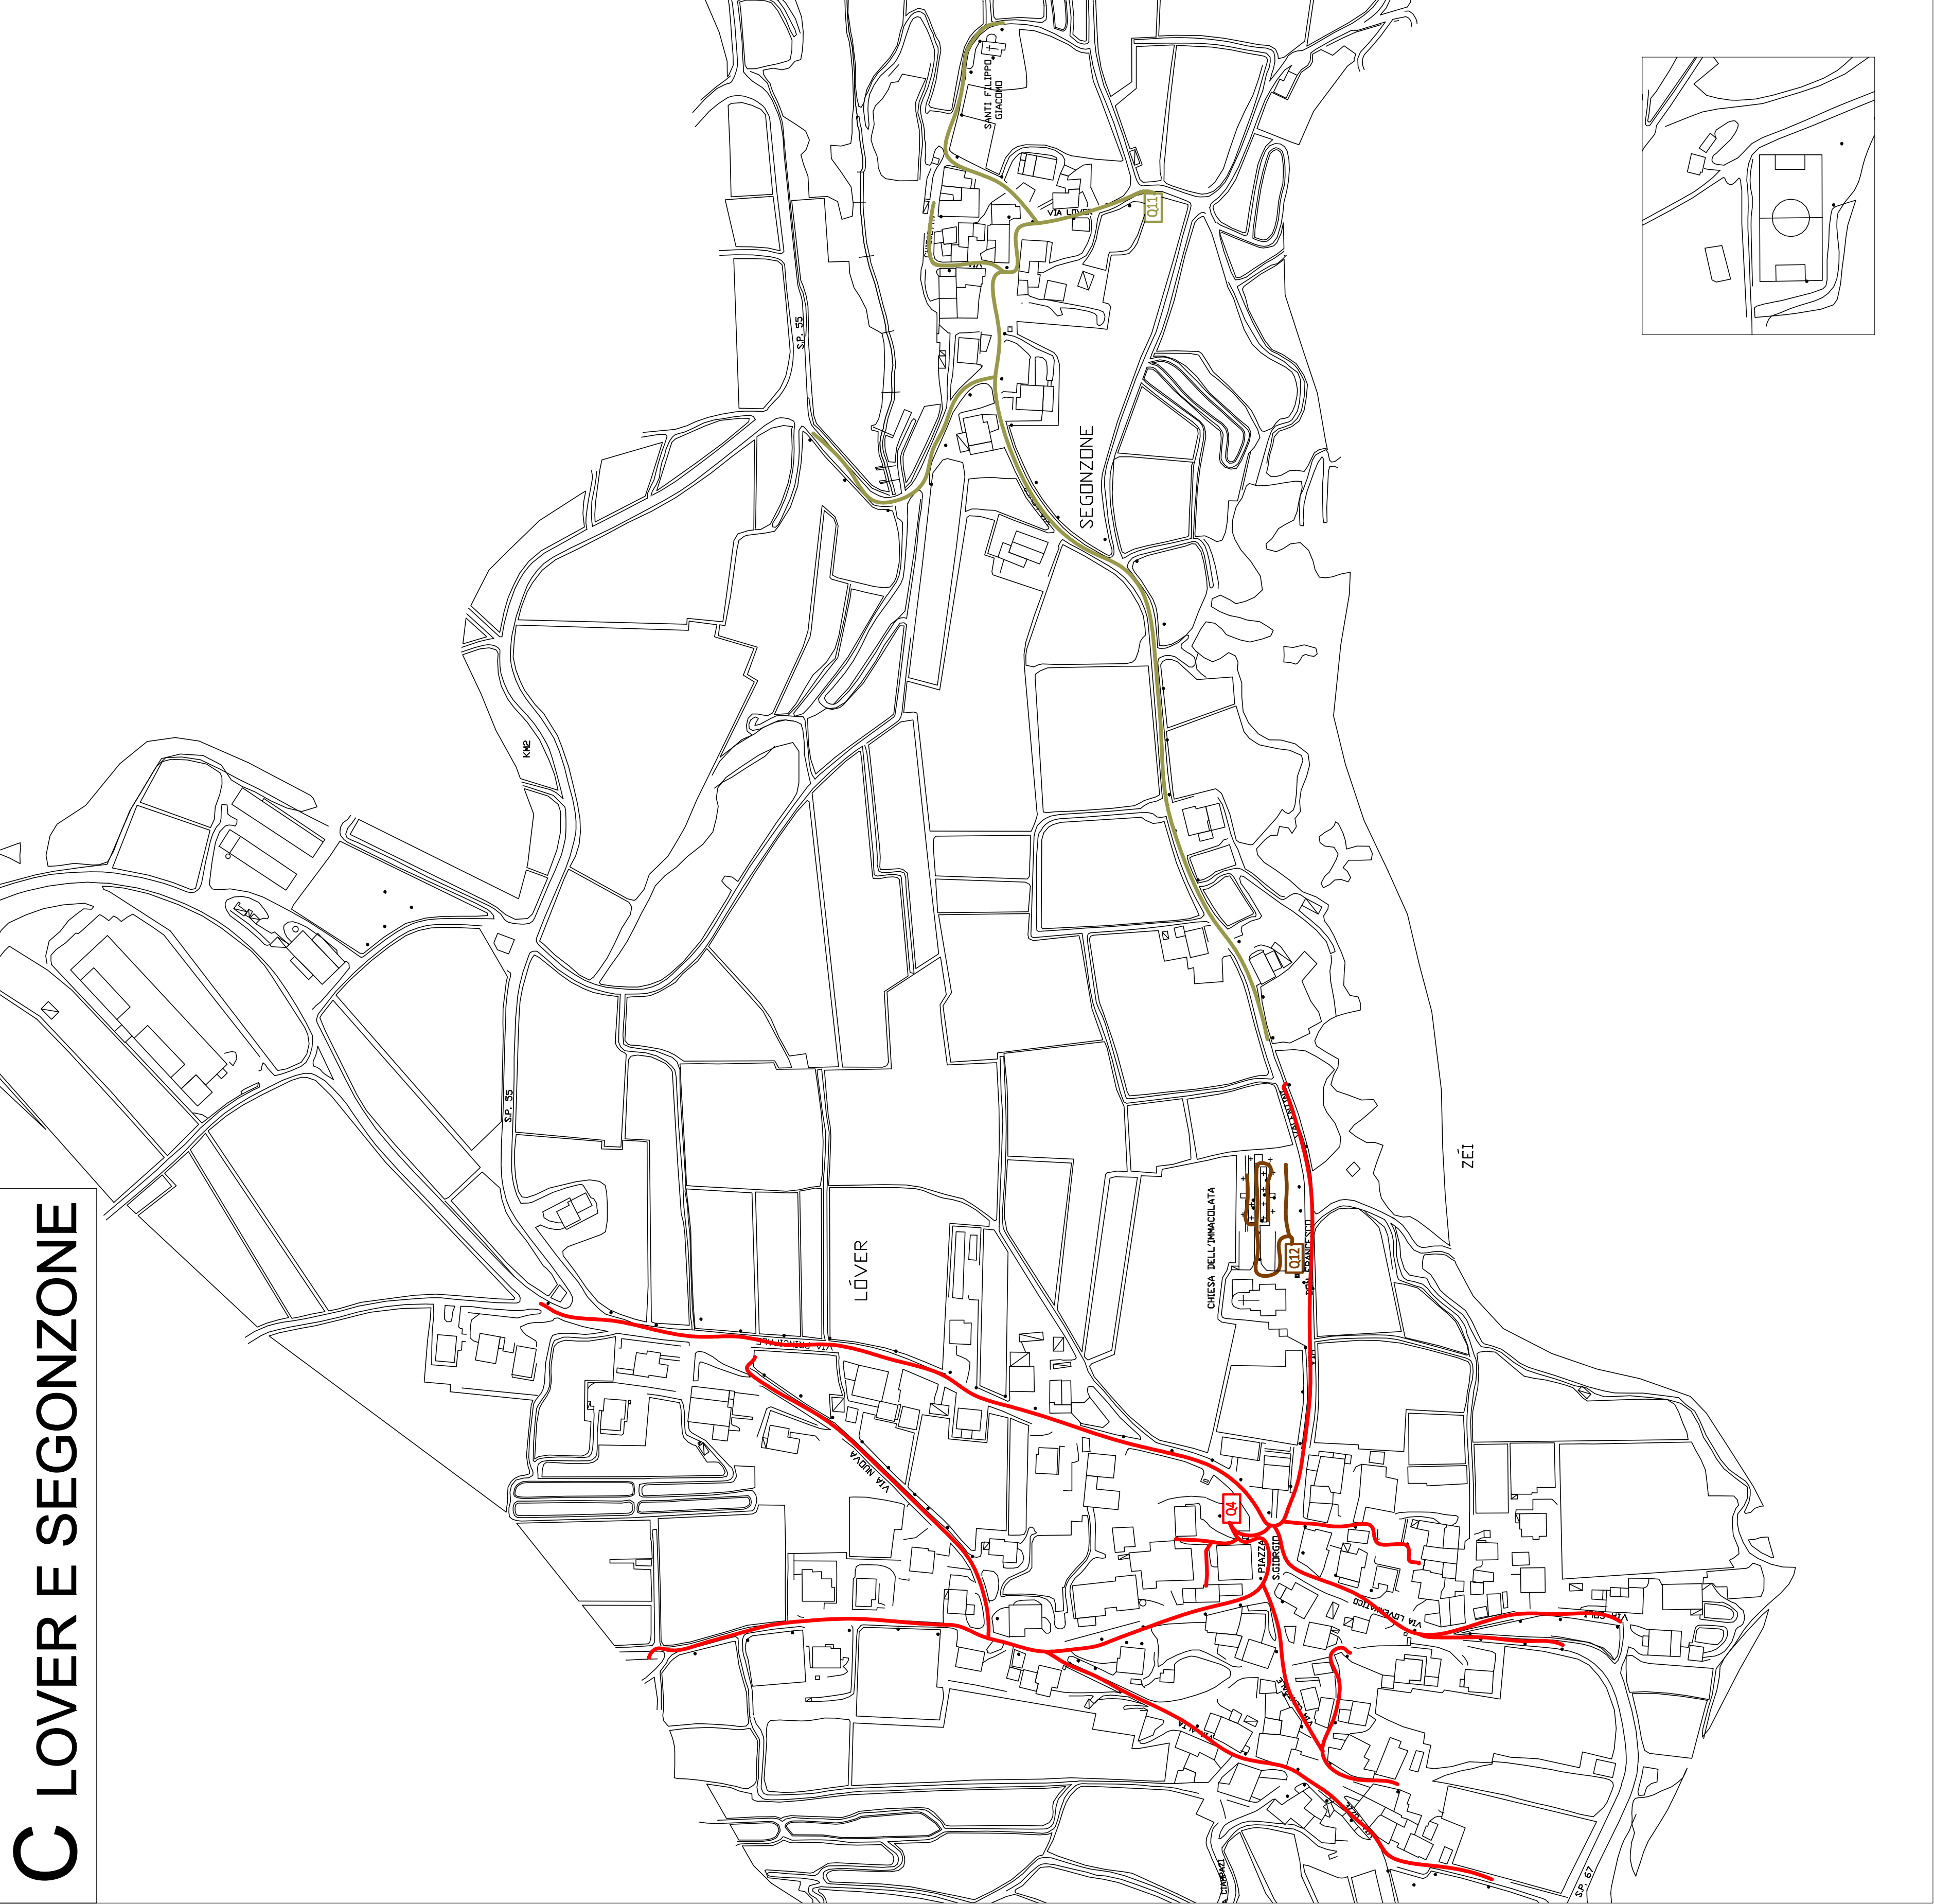

D QUETTA

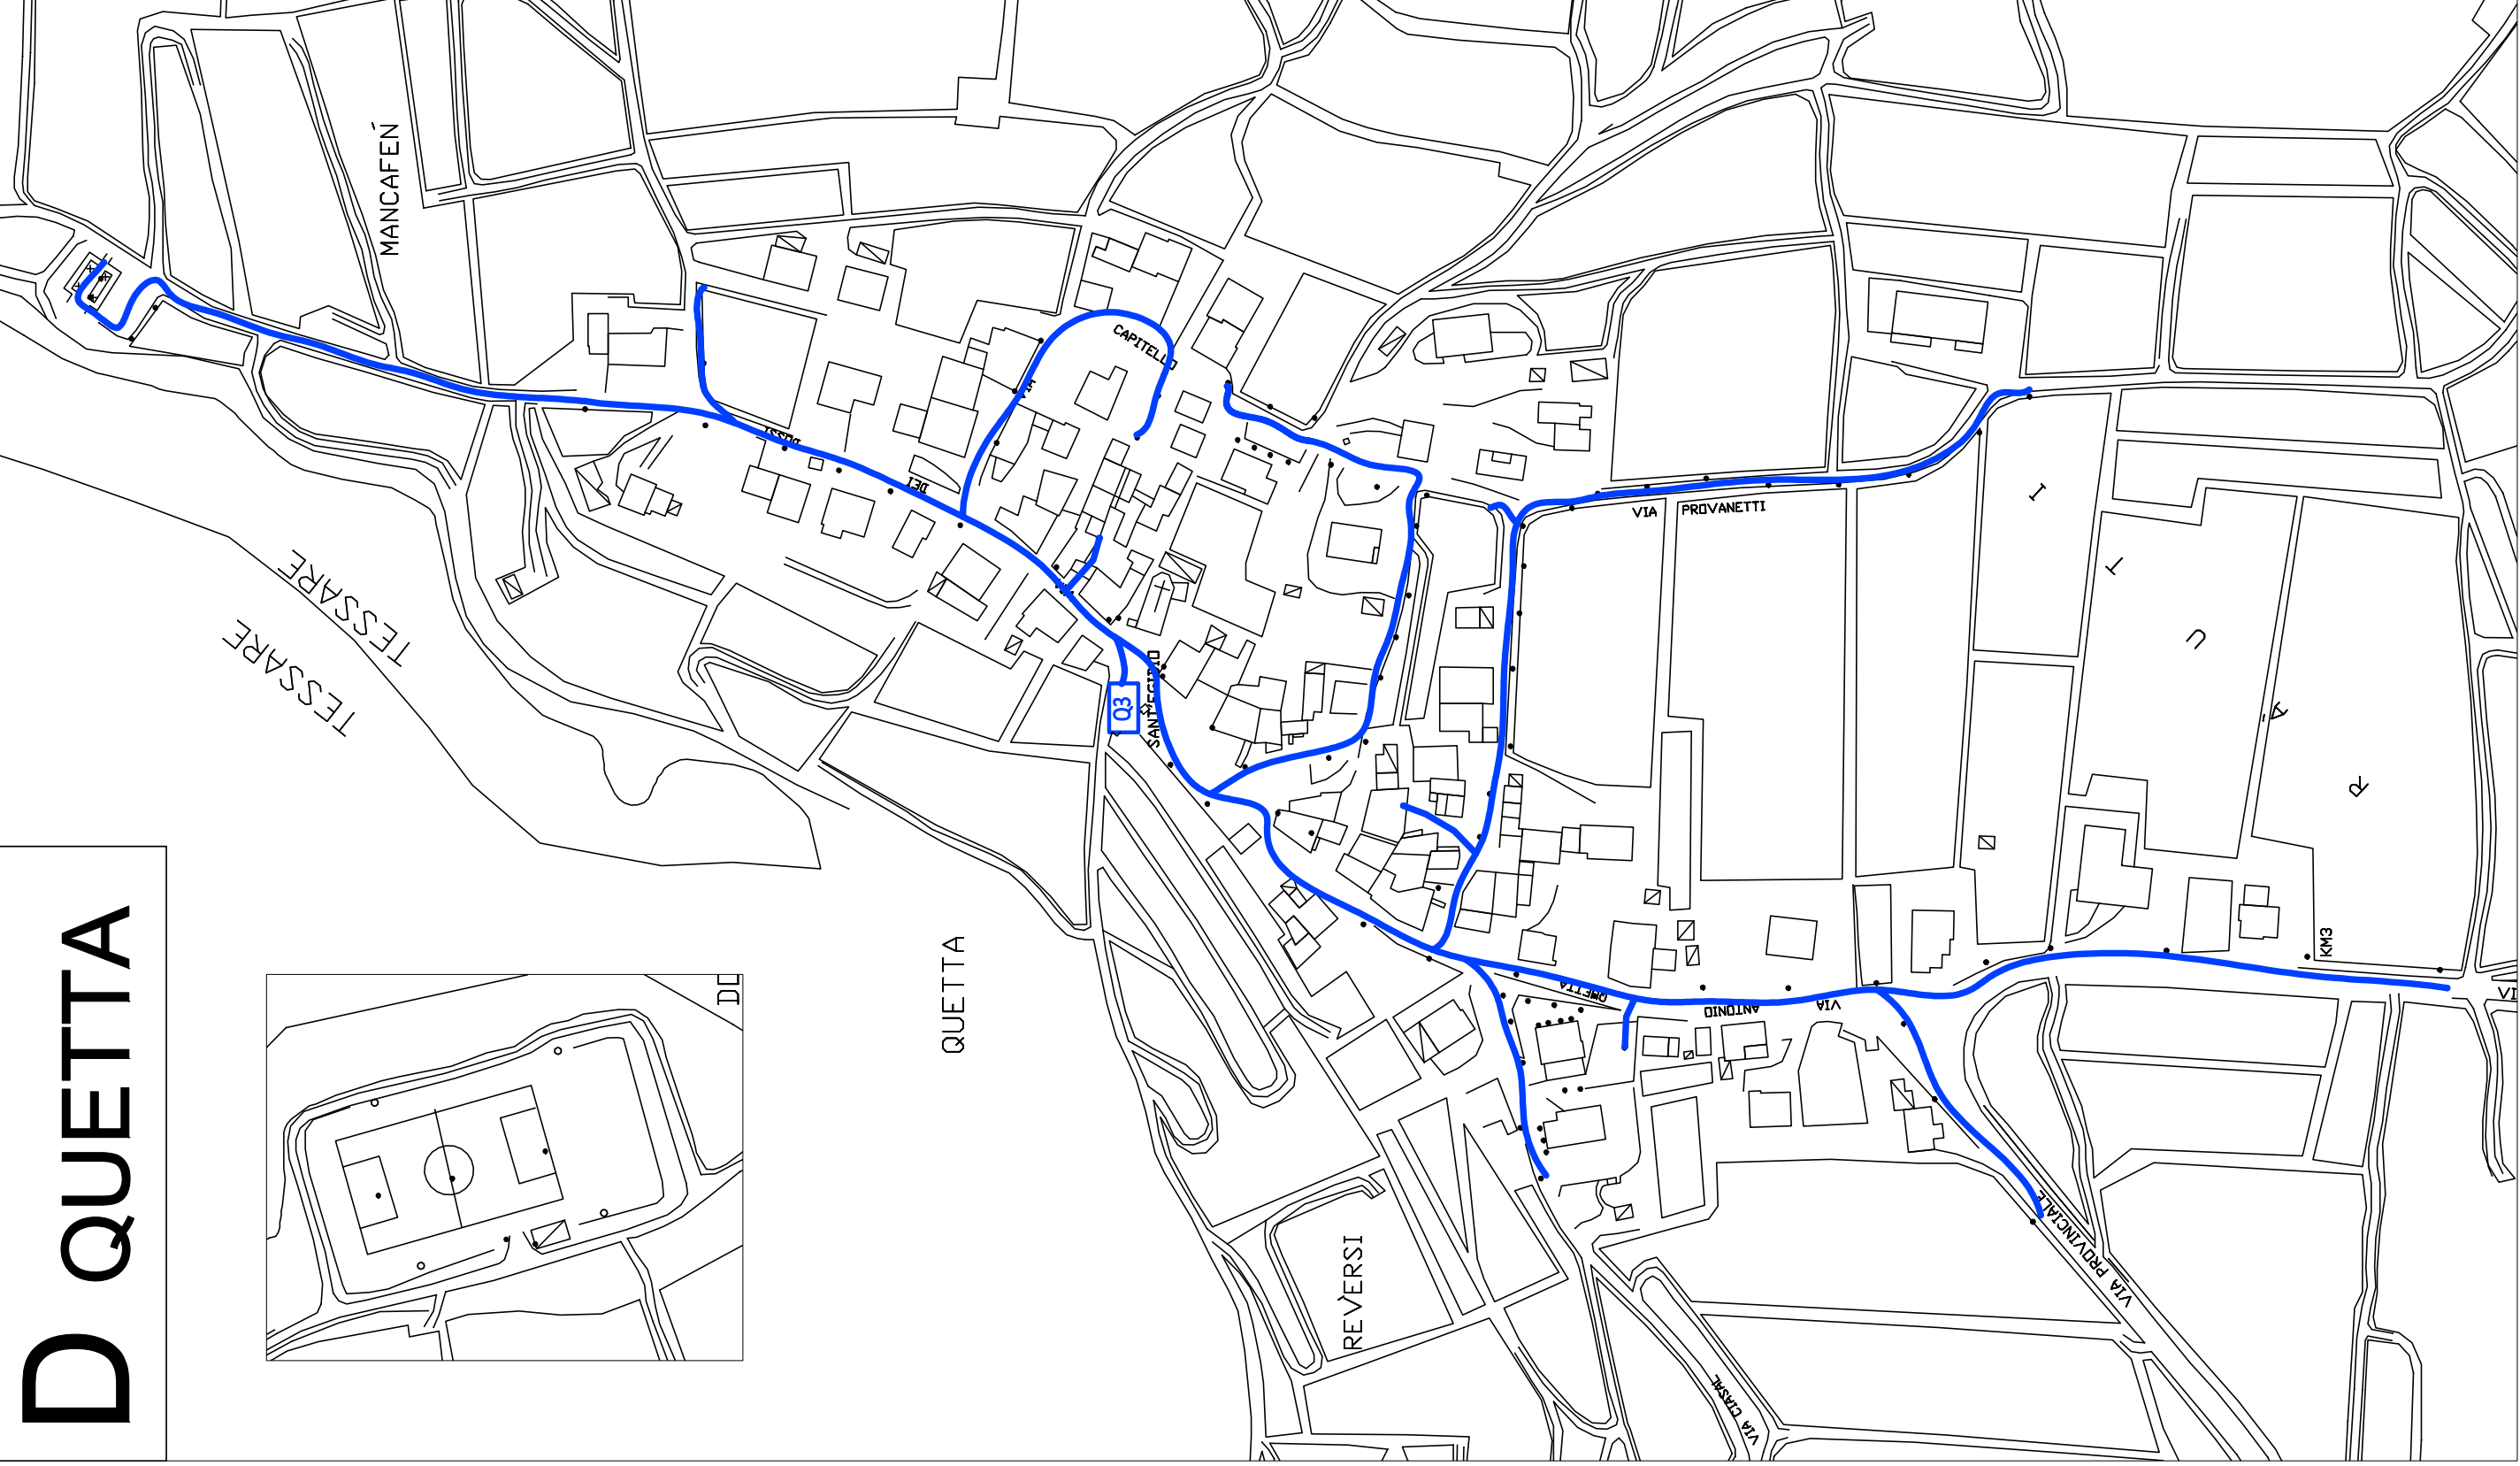


G MASO S. ANGELO

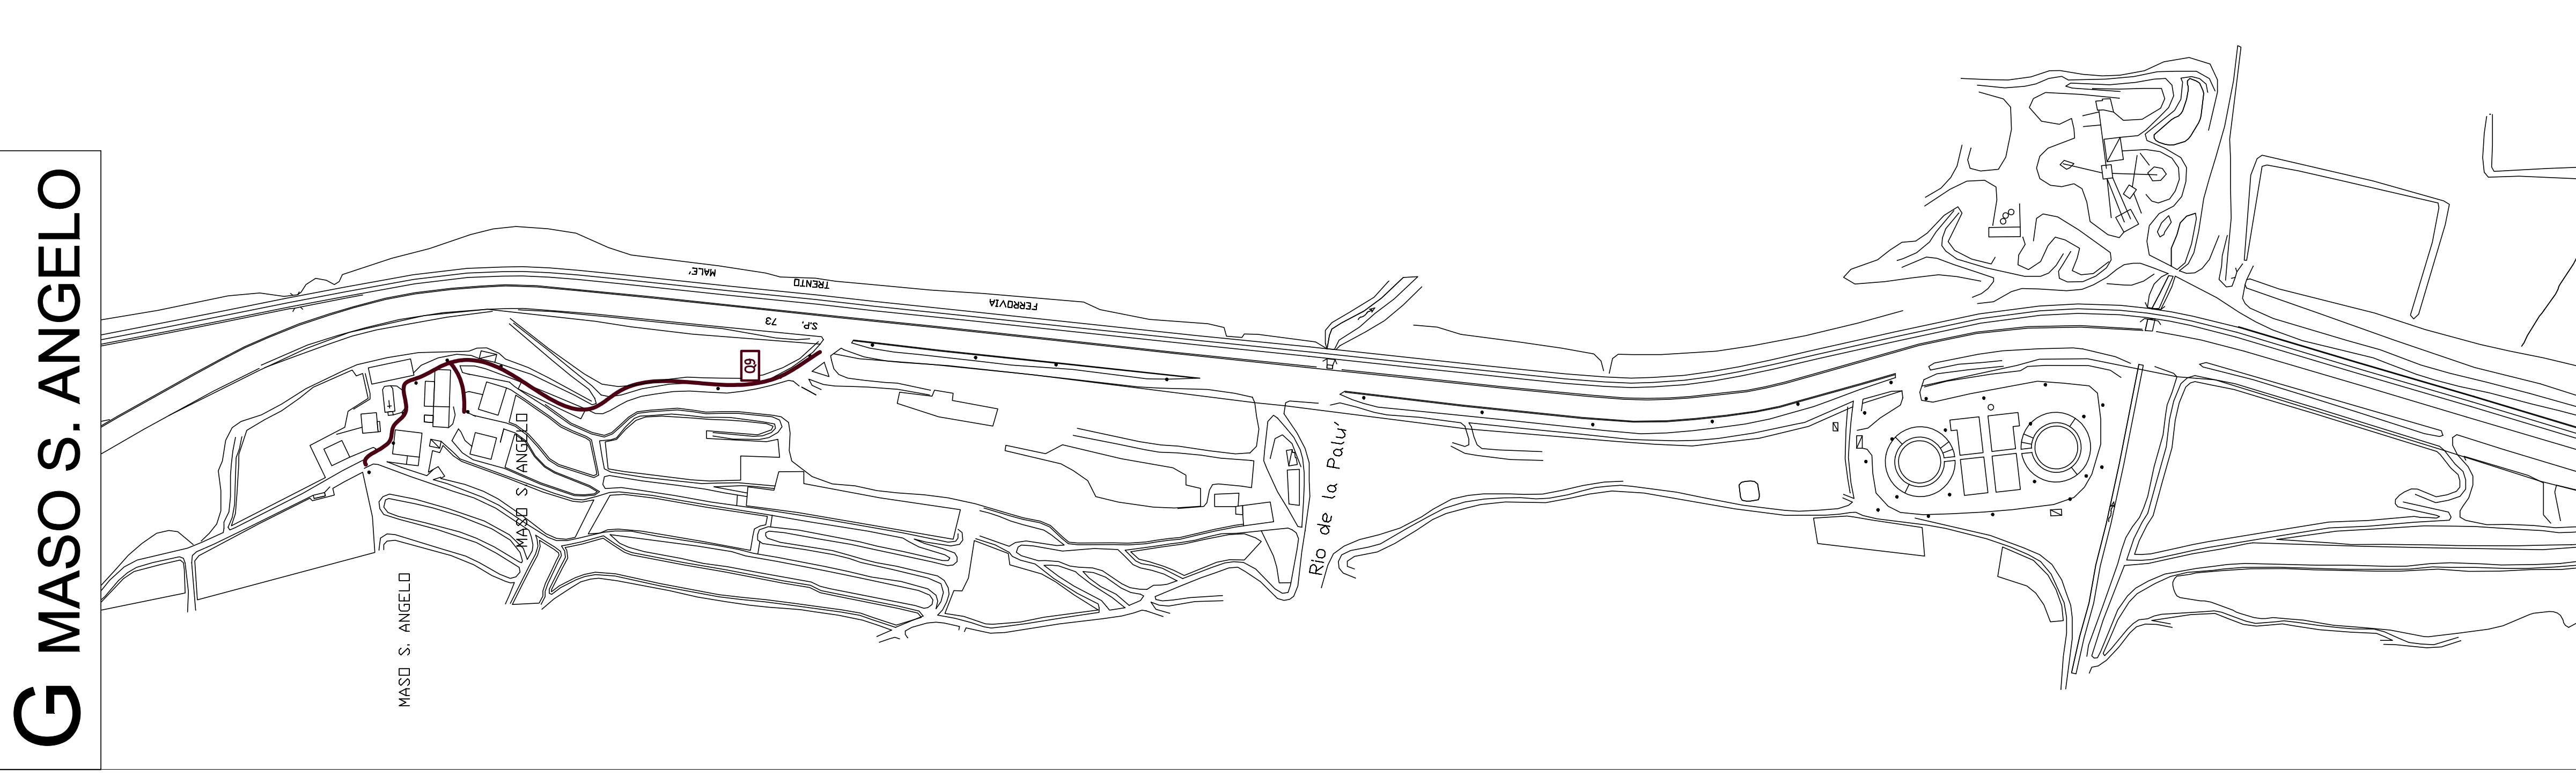


A CAMPODENNO




F CRESSINO

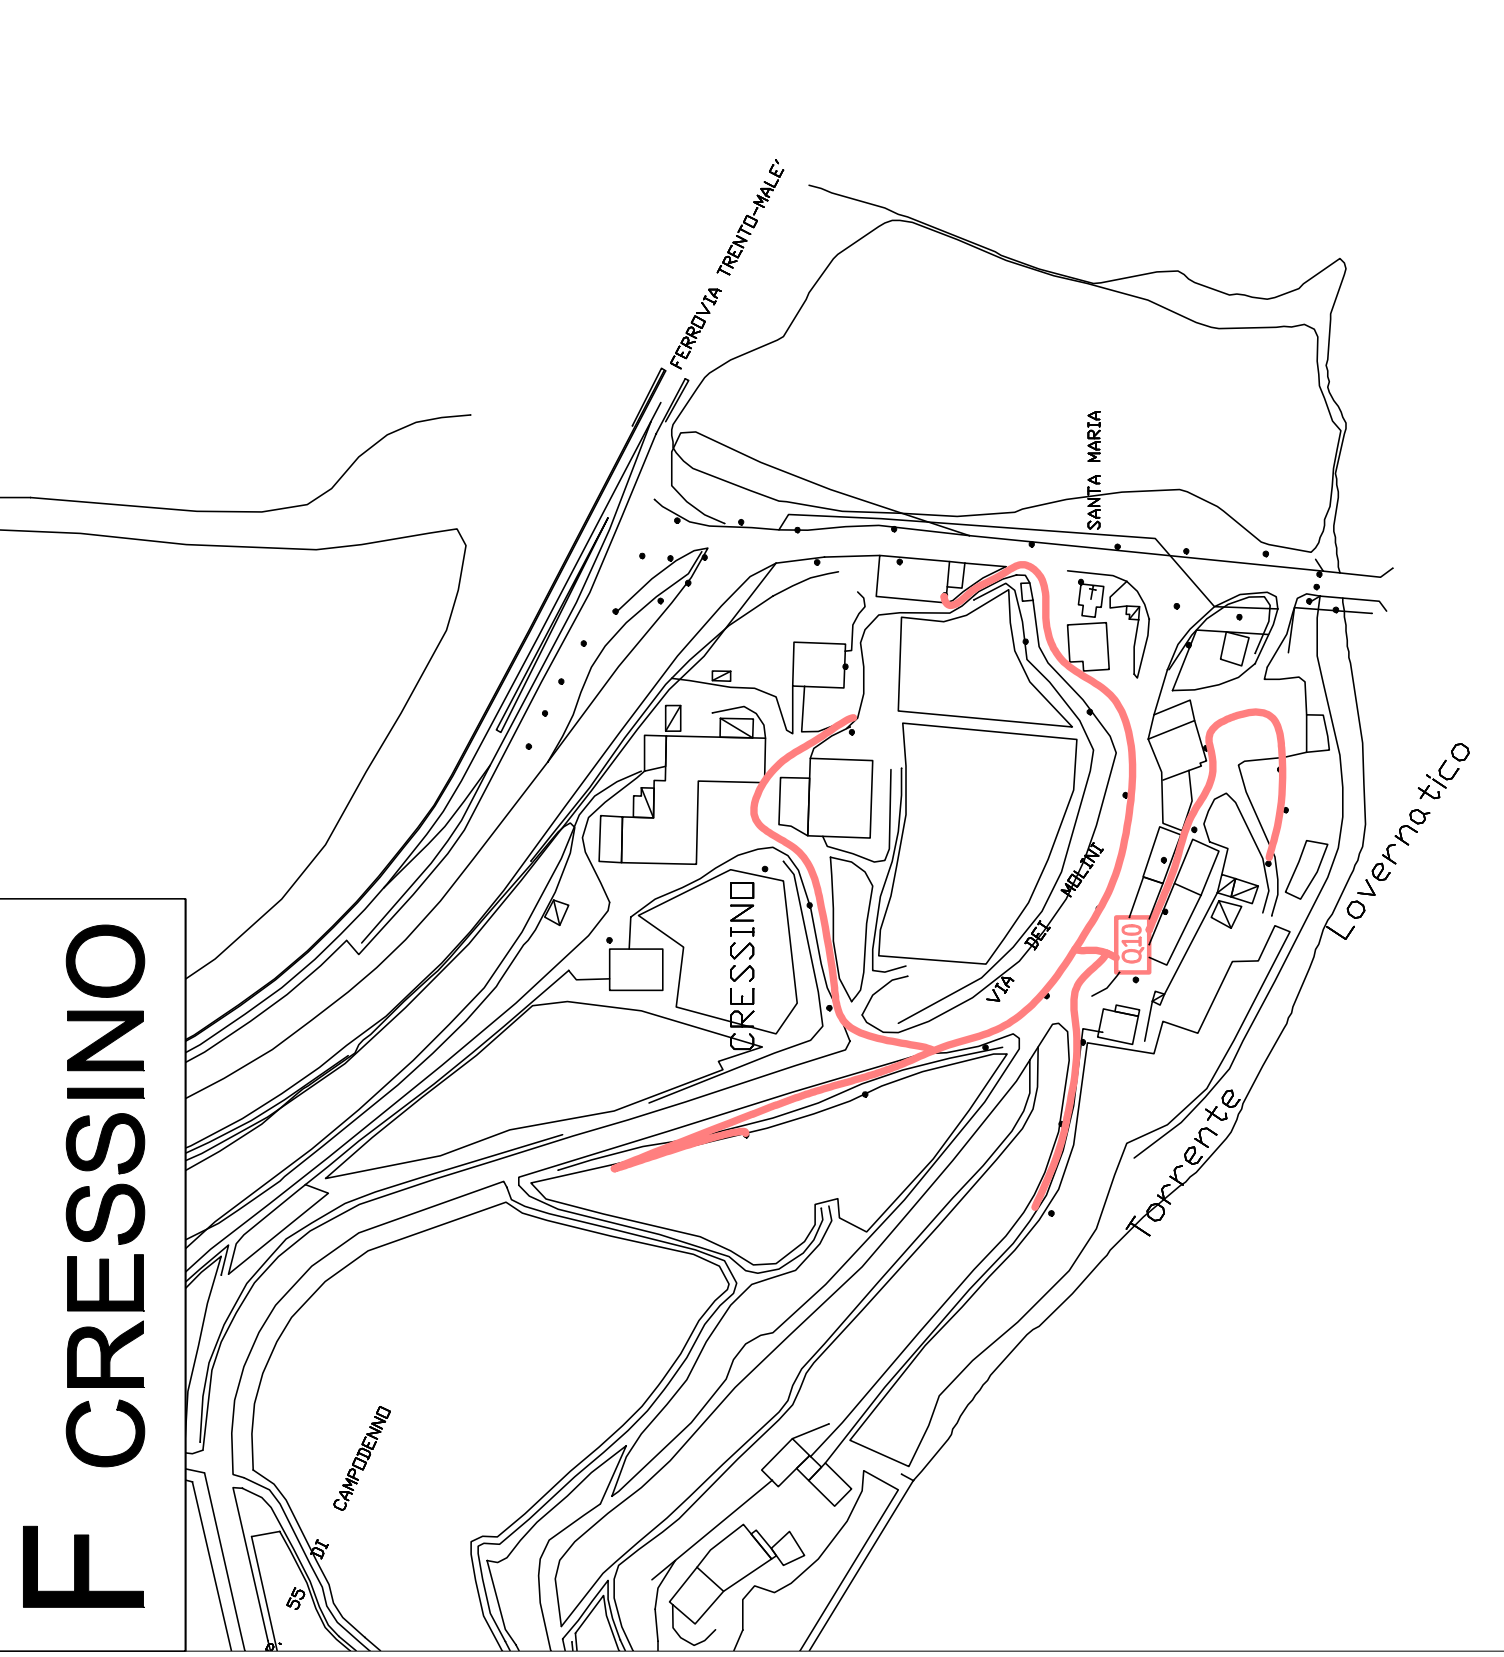

E DERCOLO

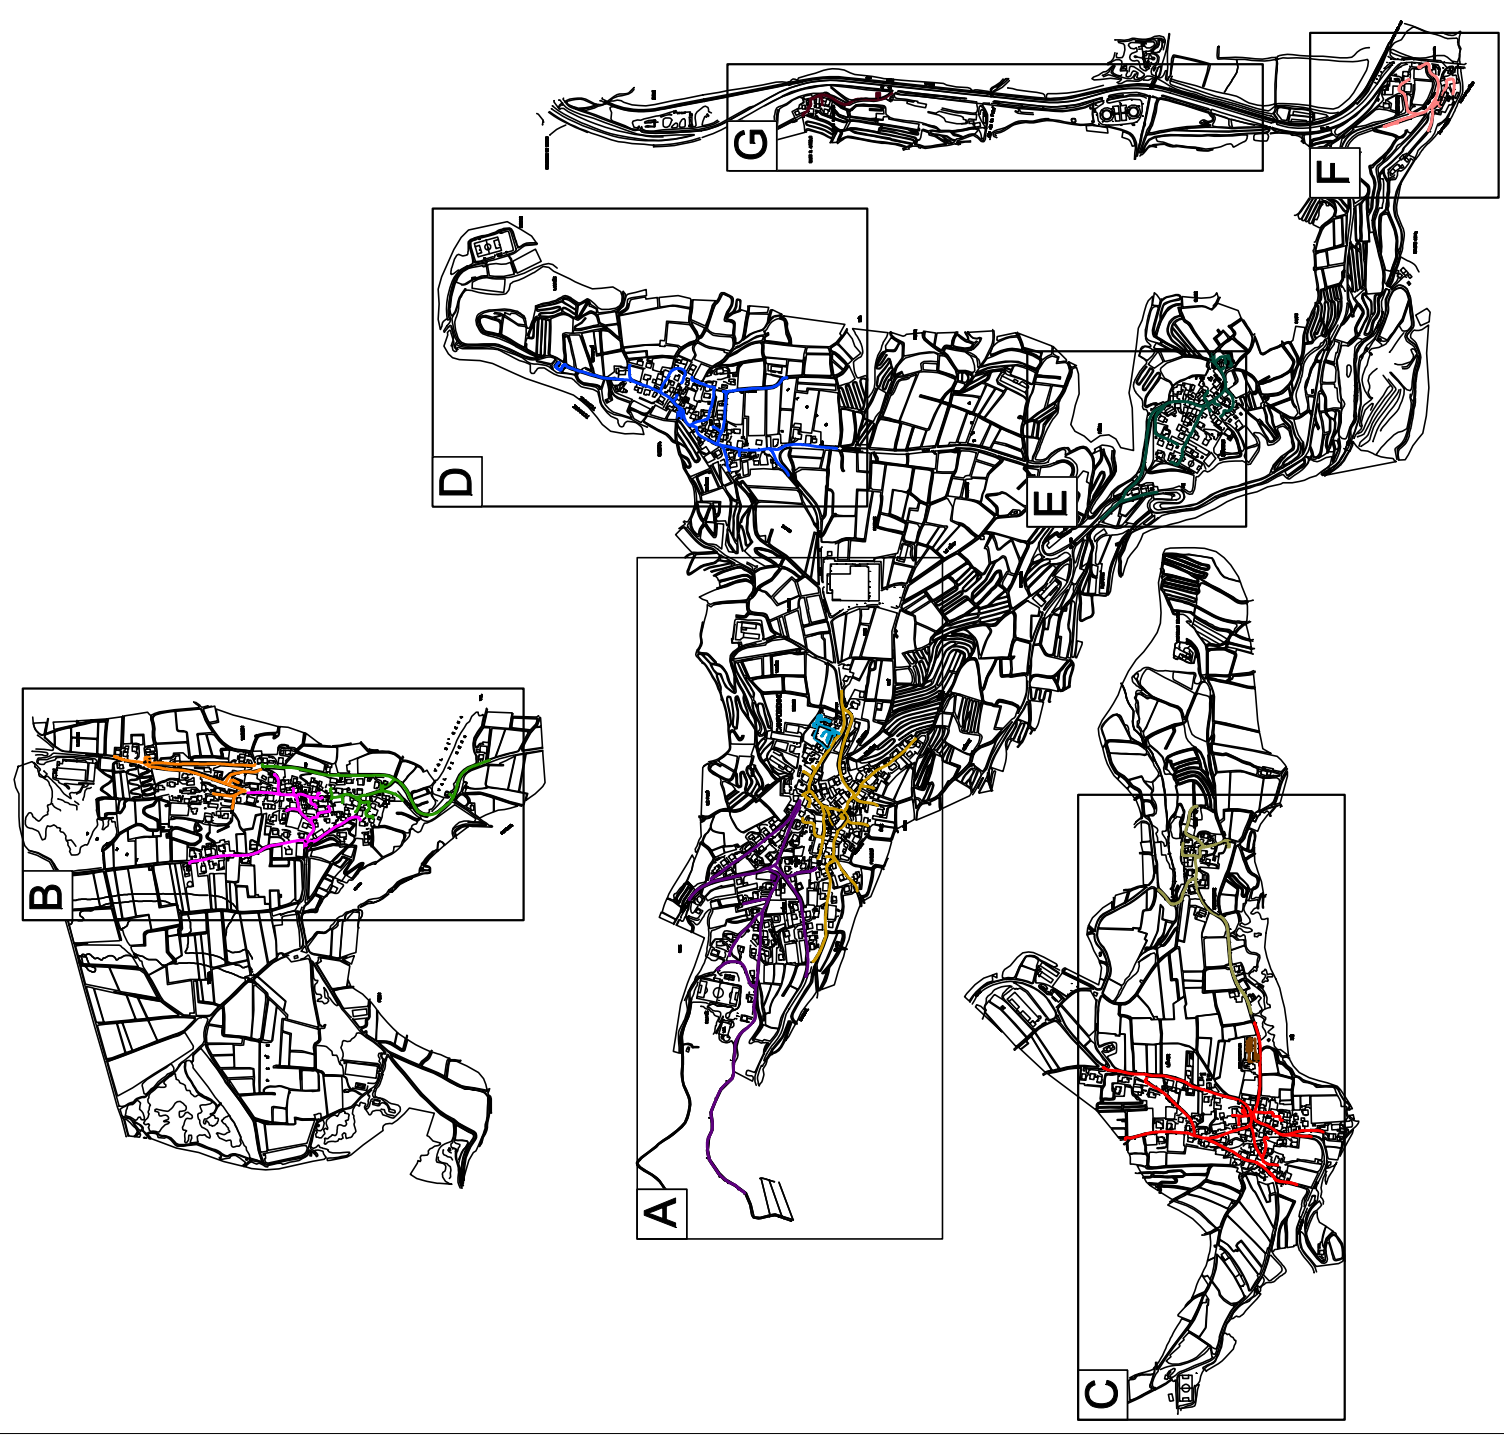

- LEGENDA QUADRI ILLUMINAZIONE PUBBLICA
- Q0 - QUADRO TERMON - SANTA BARBARA
 - Q1 - QUADRO TERMON - VIA VOZ
 - Q2 - QUADRO TERMON - VIA PROVINCIALE
 - Q3 - QUADRO QUETTA PIAZZA
 - Q4 - QUADRO LOVER - PARCO GIOCHI
 - Q5 - QUADRO CAMPODENNO - VIA SALVEZ
 - Q6 - QUADRO CAMPODENNO - PIAZZA CROSARA
 - Q7 - QUADRO CAMPODENNO - PARCHEGGIO CHIESA
 - Q8 - QUADRO DERCOLO - CHIESA
 - Q9 - QUADRO MASO SANTANGELO
 - Q10 - QUADRO CRESSINO - VICOLO AI MOLINI
 - Q11 - QUADRO SEGONZONE - CABINA ENEL
 - Q12 - QUADRO CIMITERO LOVER

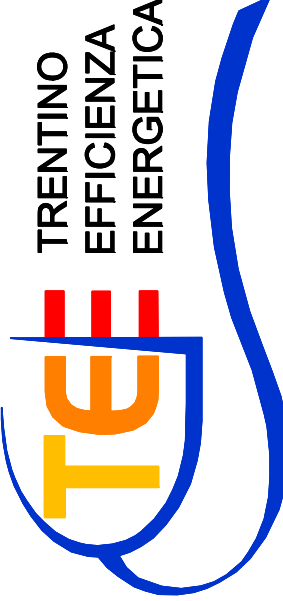

TRENTINO EFFICIENZA ENERGETICA S.r.l.s.c. di FEDERICO RIALTI e CHRISTIAN TOMASI Via Brennero, 110 - 38121 Trento - Tel 0461/4321661 - Fax 0461/432380 Sito internet: www.tee.it - E-mail: info@tee.it		COMUNE DI CAMPODENNO		DATA SETT 2013
COMMITTEE		ILLUMINAZIONE PUBBLICA		SCALA 1:2000
GENRE		PIANO REGOLATORE ILLUMINAZIONE COMUNALE (P.R.L.C.)		TAVOLA 1
OGGETTO		TAVOLA CON DISLOCAZIONE E SUDDIVISIONE RETI I.P. NEI VARI QUADRI		
ELABORATO				