




B TERMON

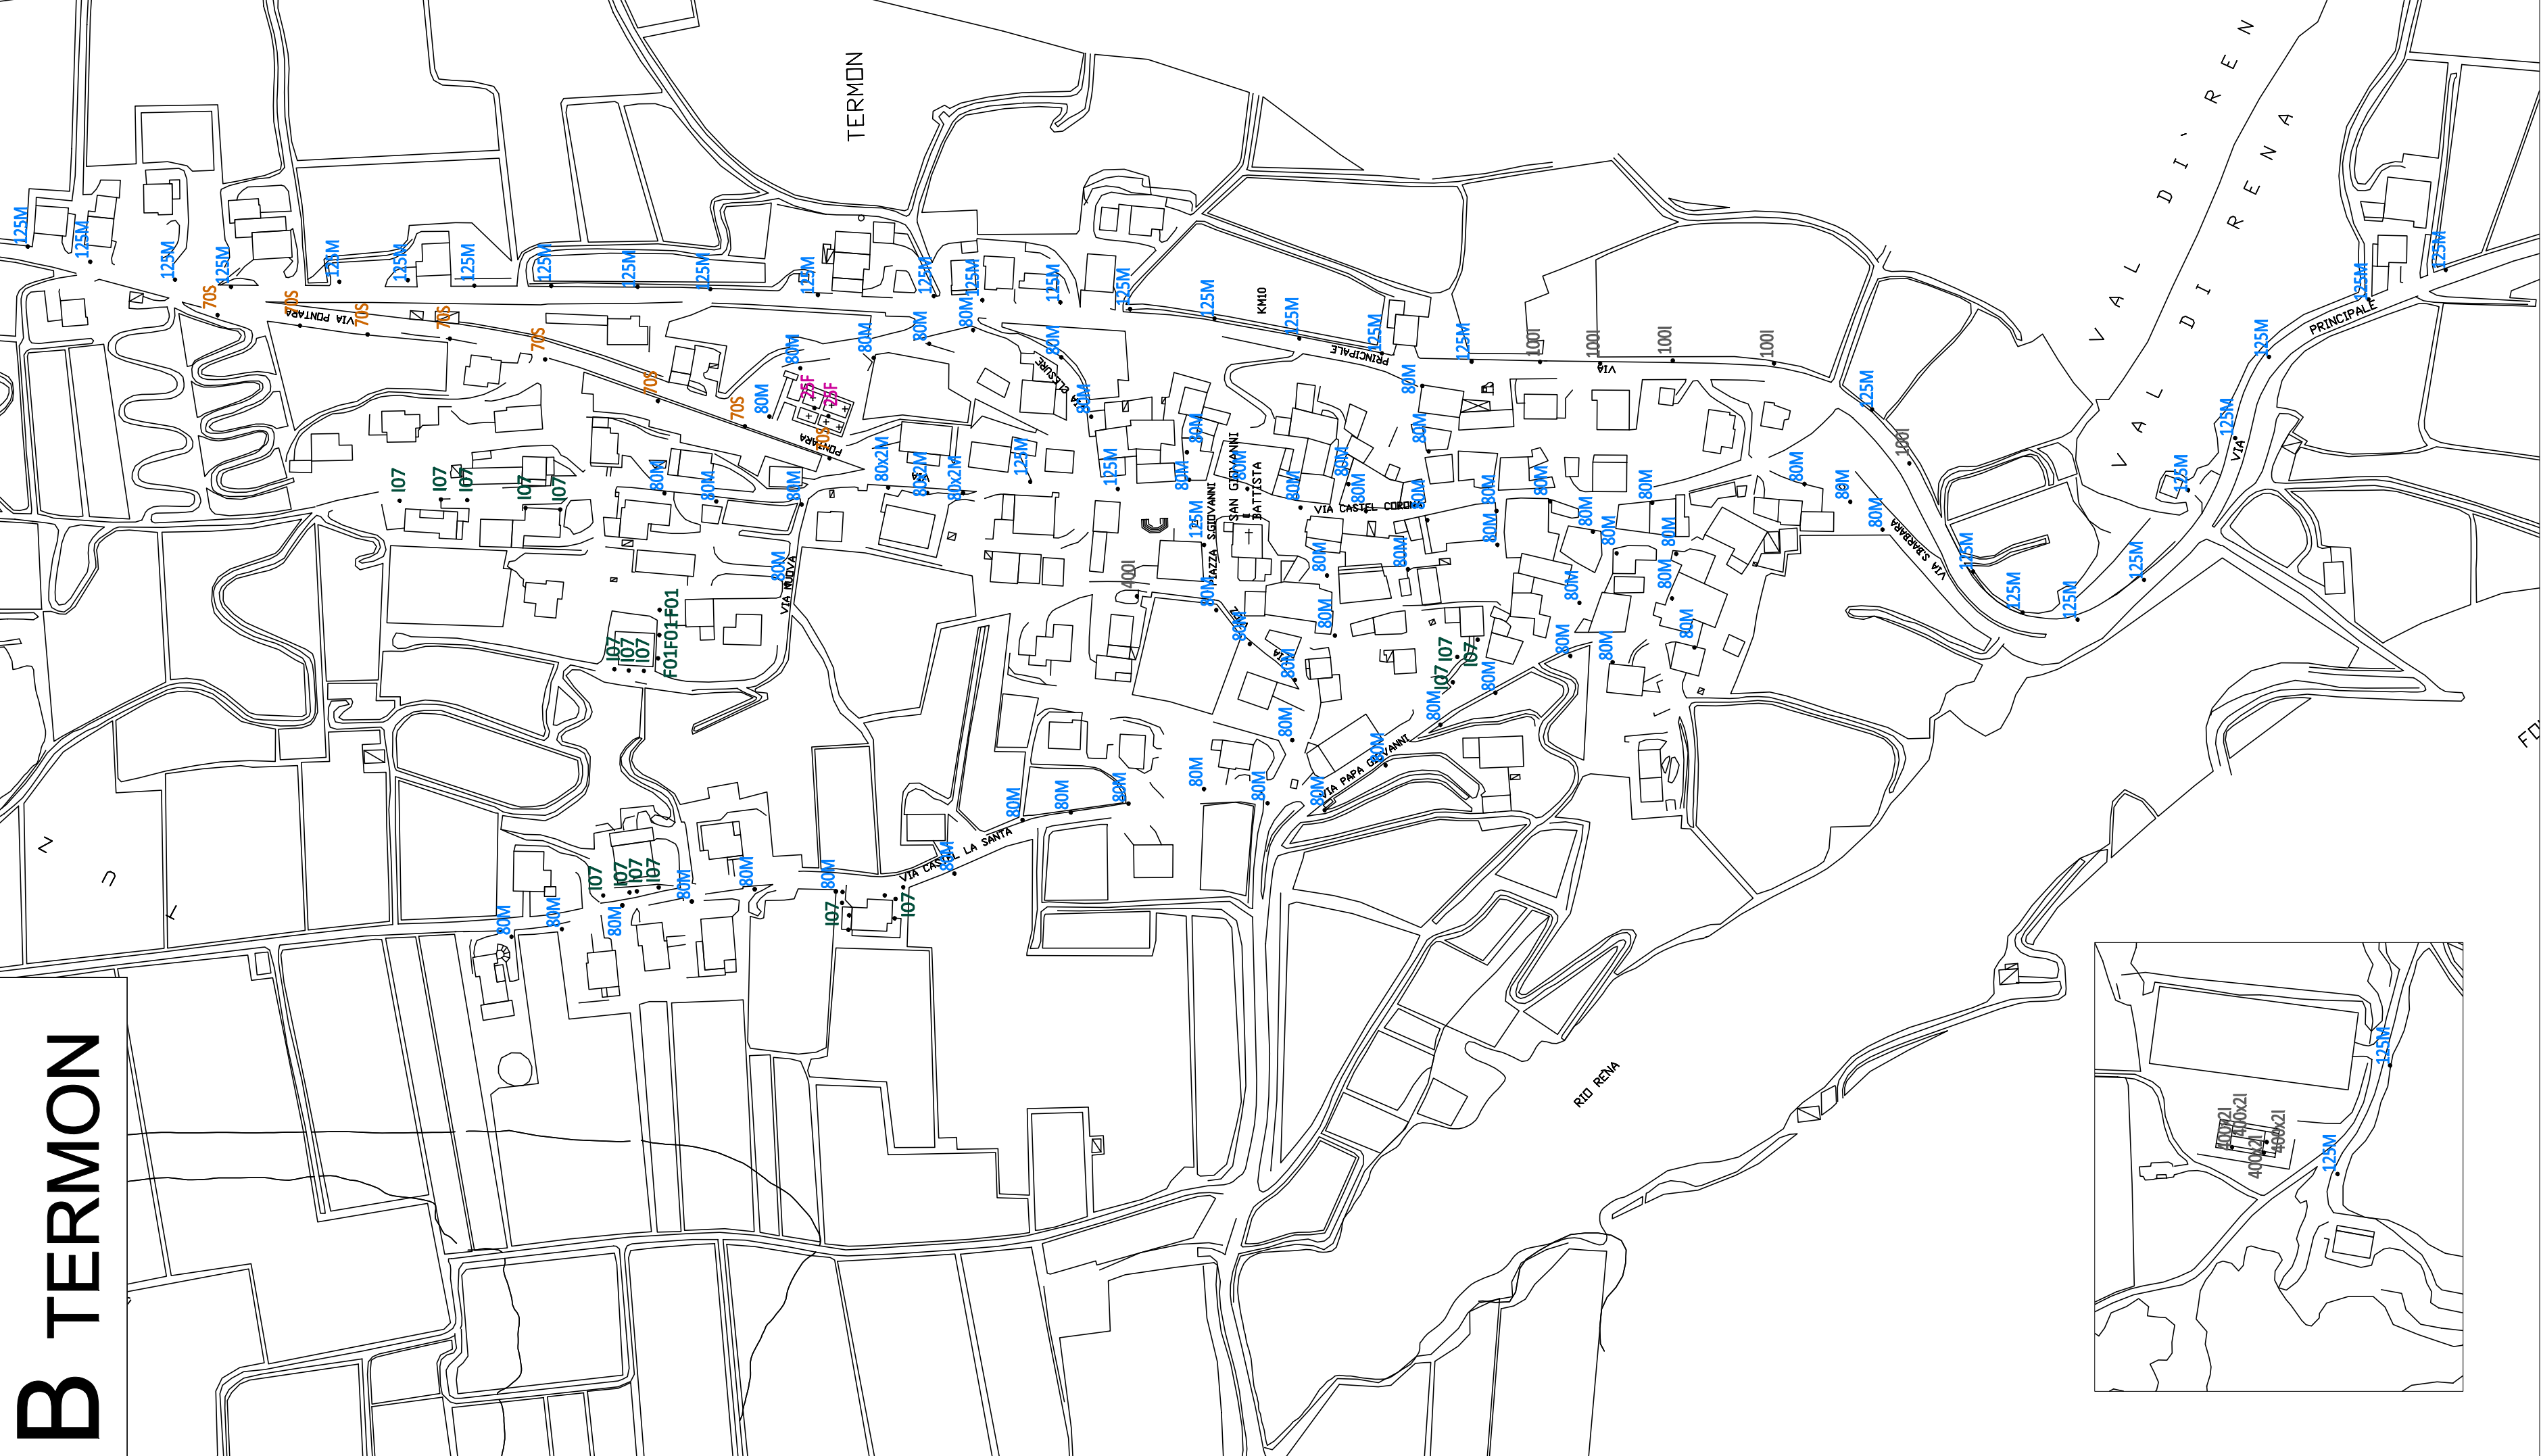


C LOVER E SEGONZONE

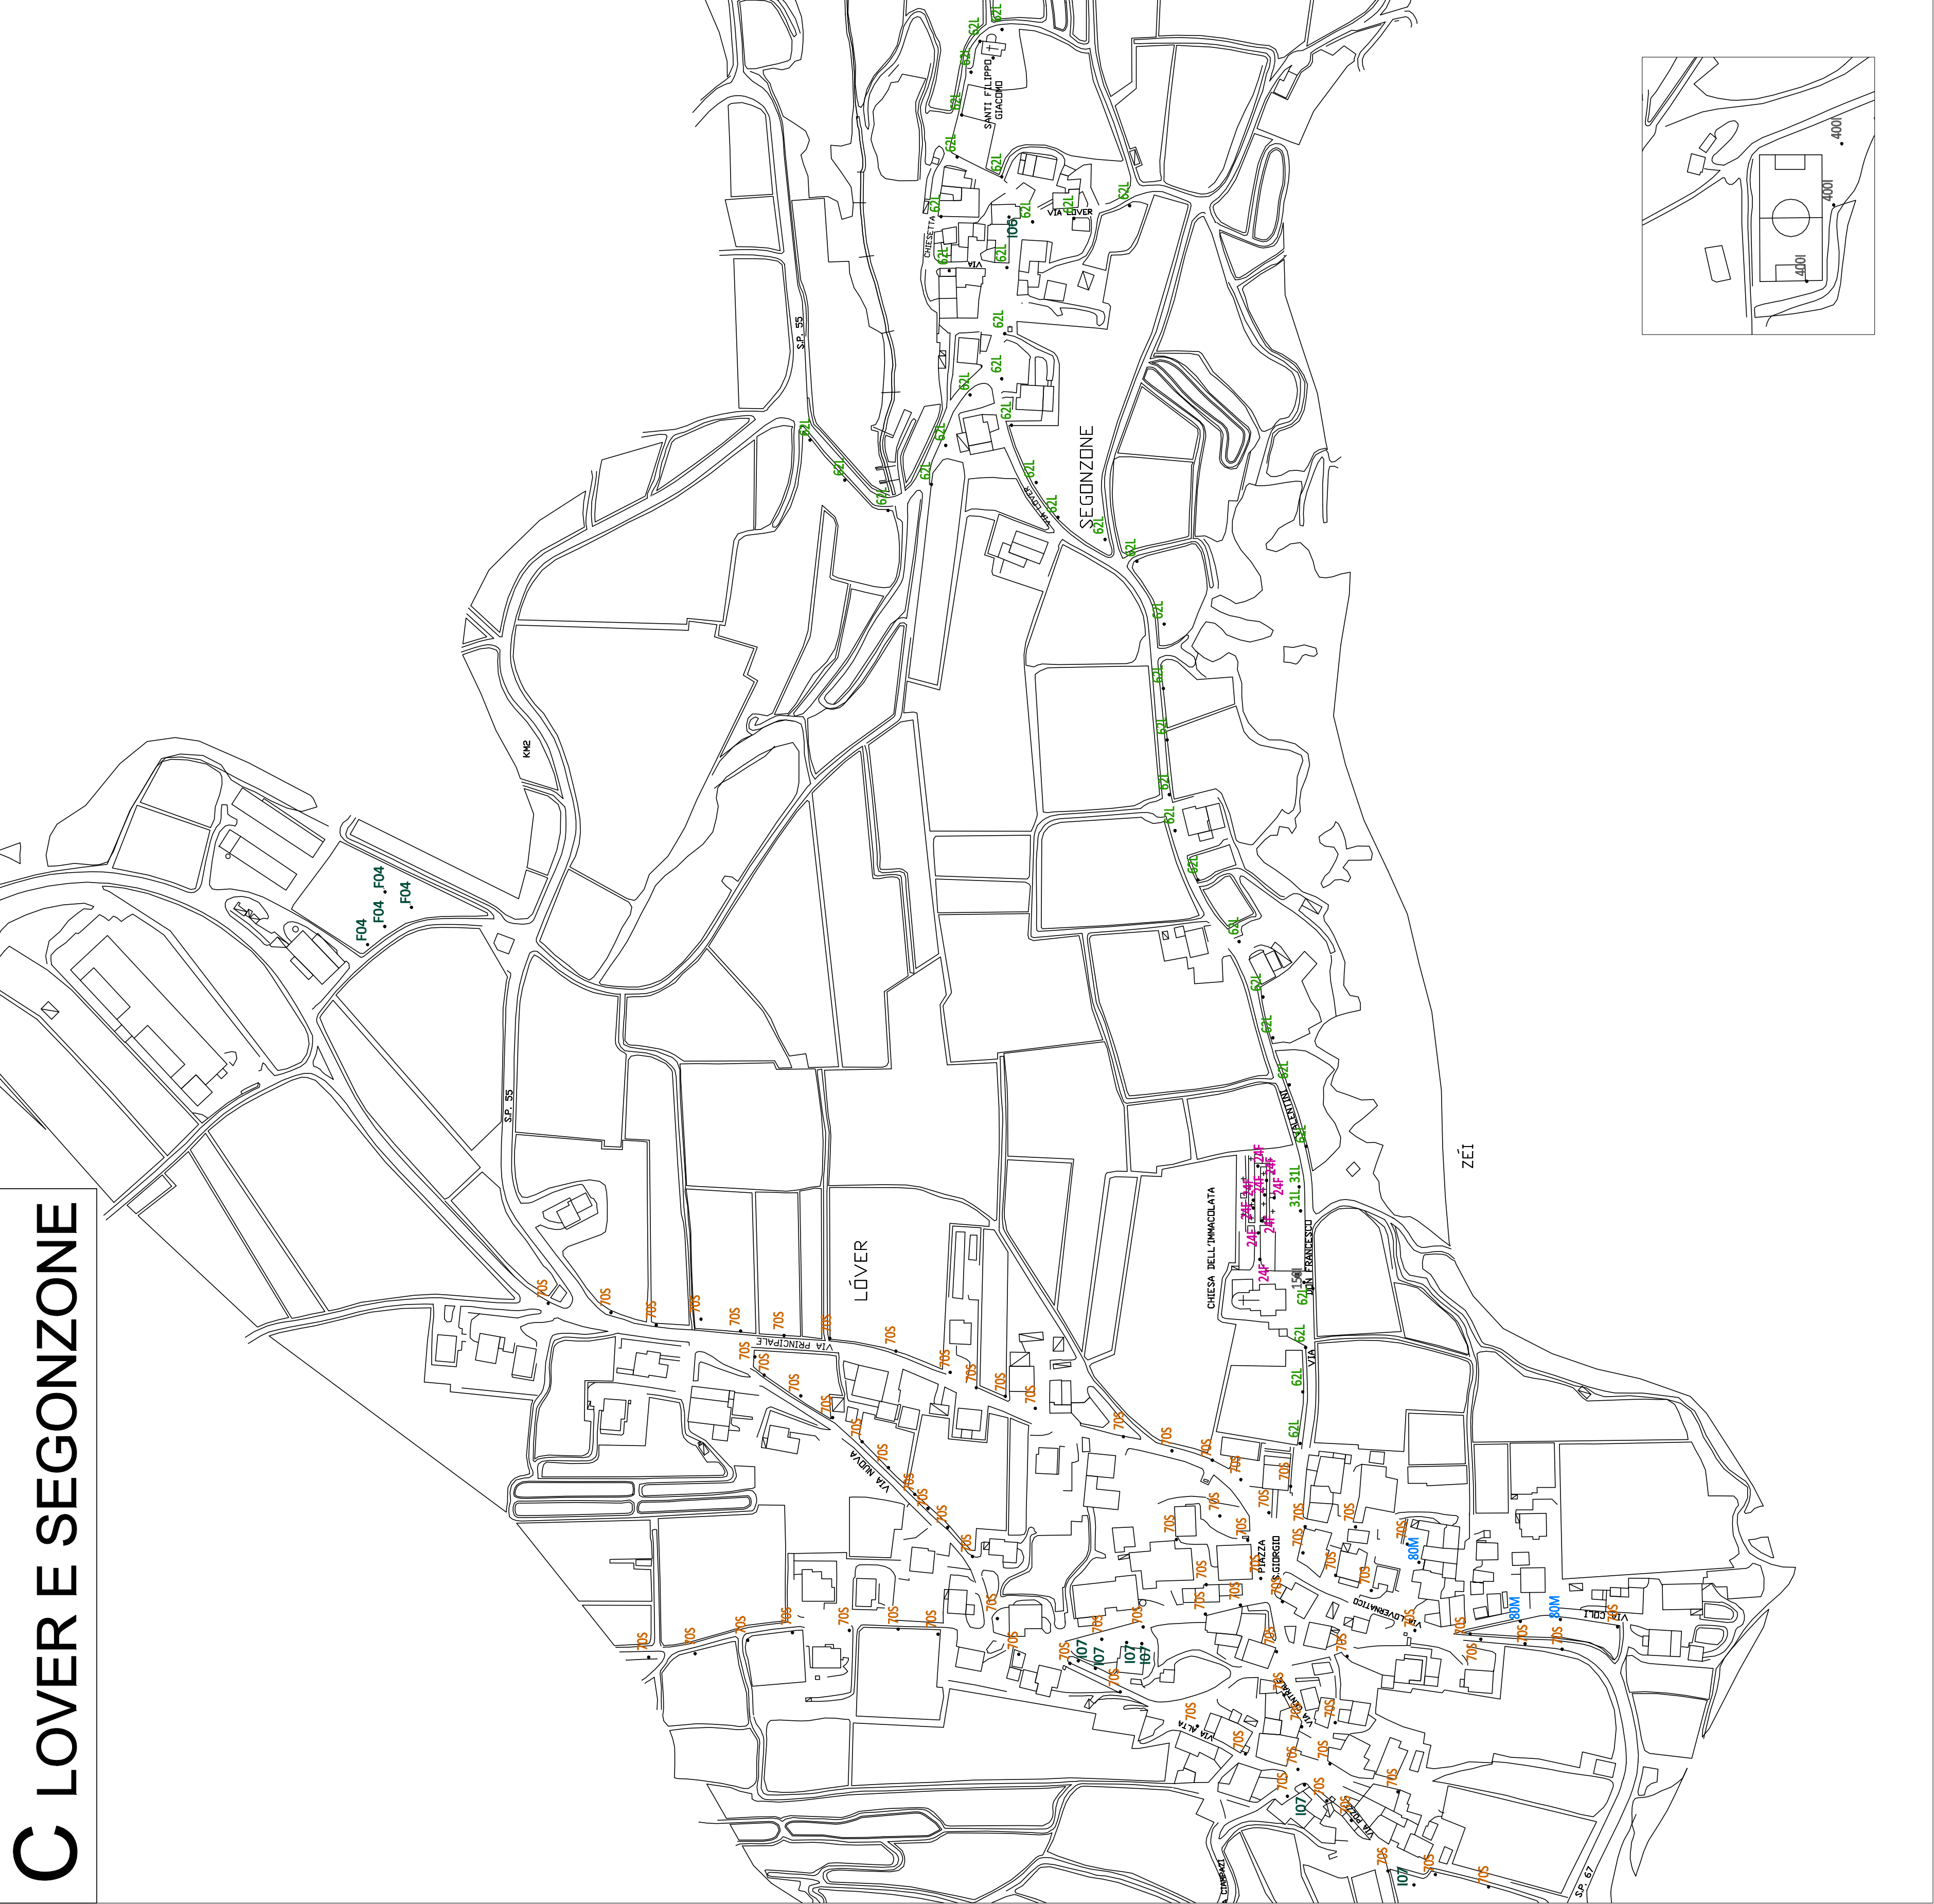


D QUETTA

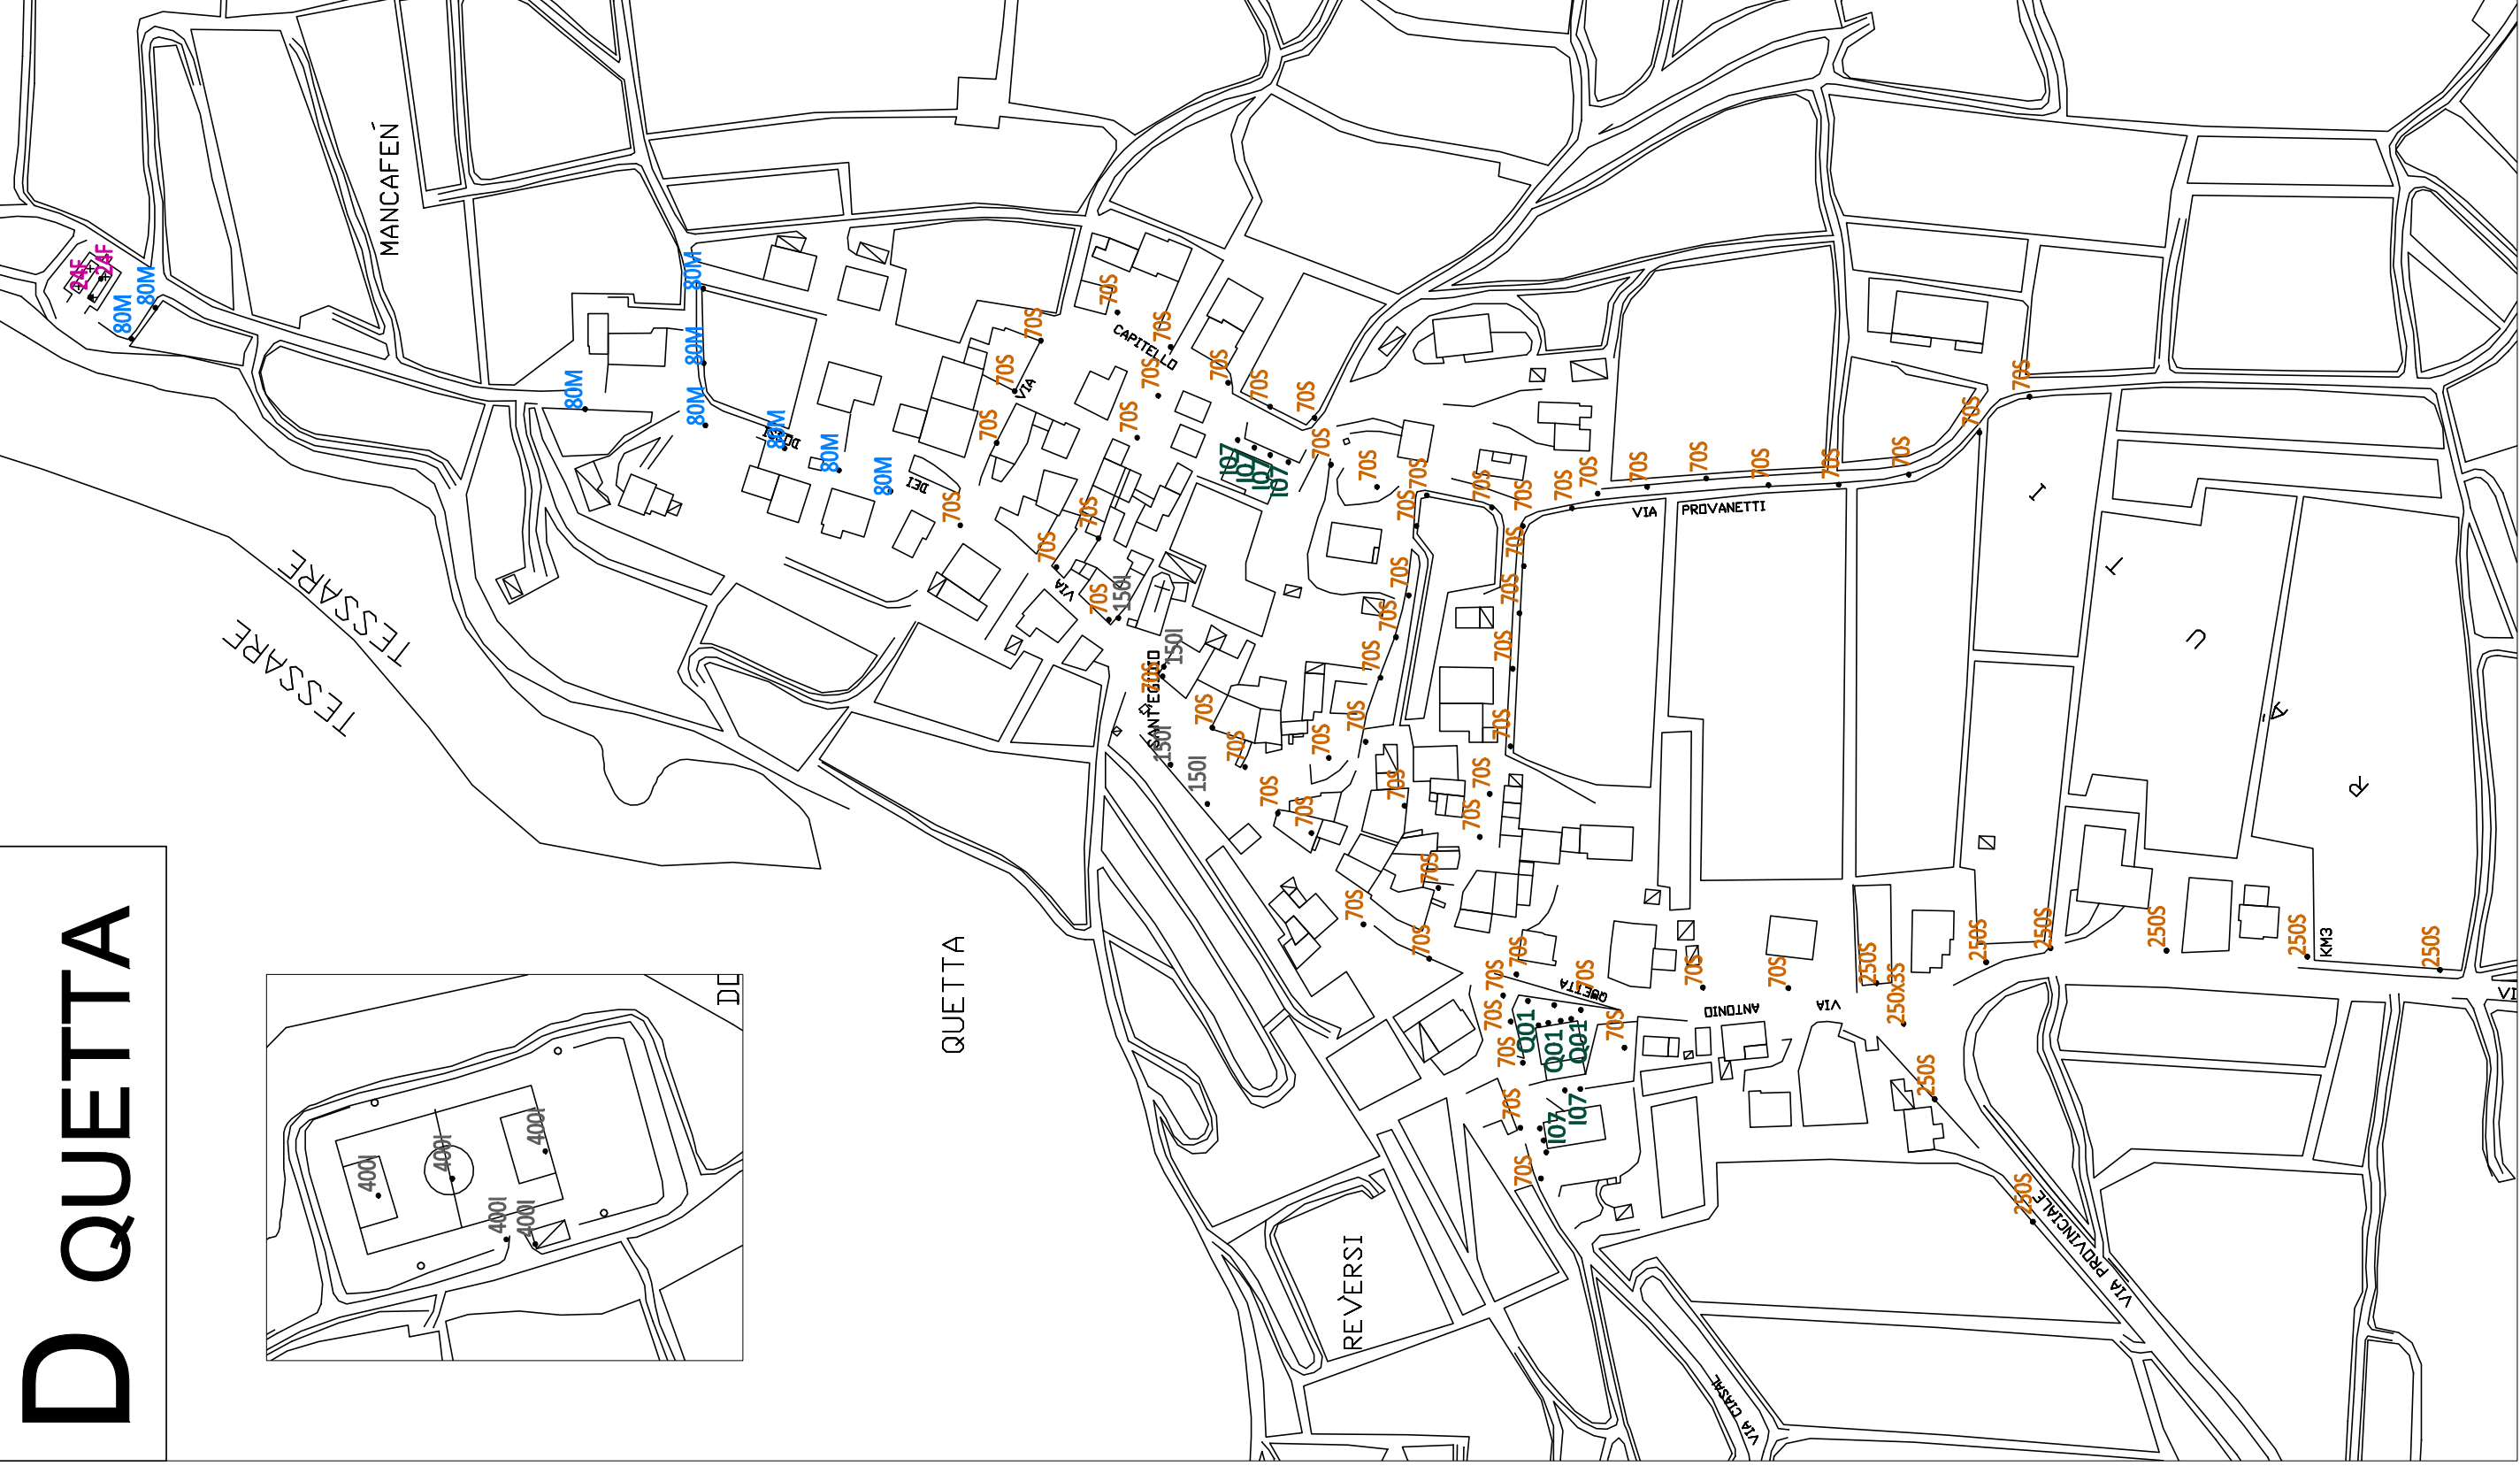

G MASO S. ANGELO

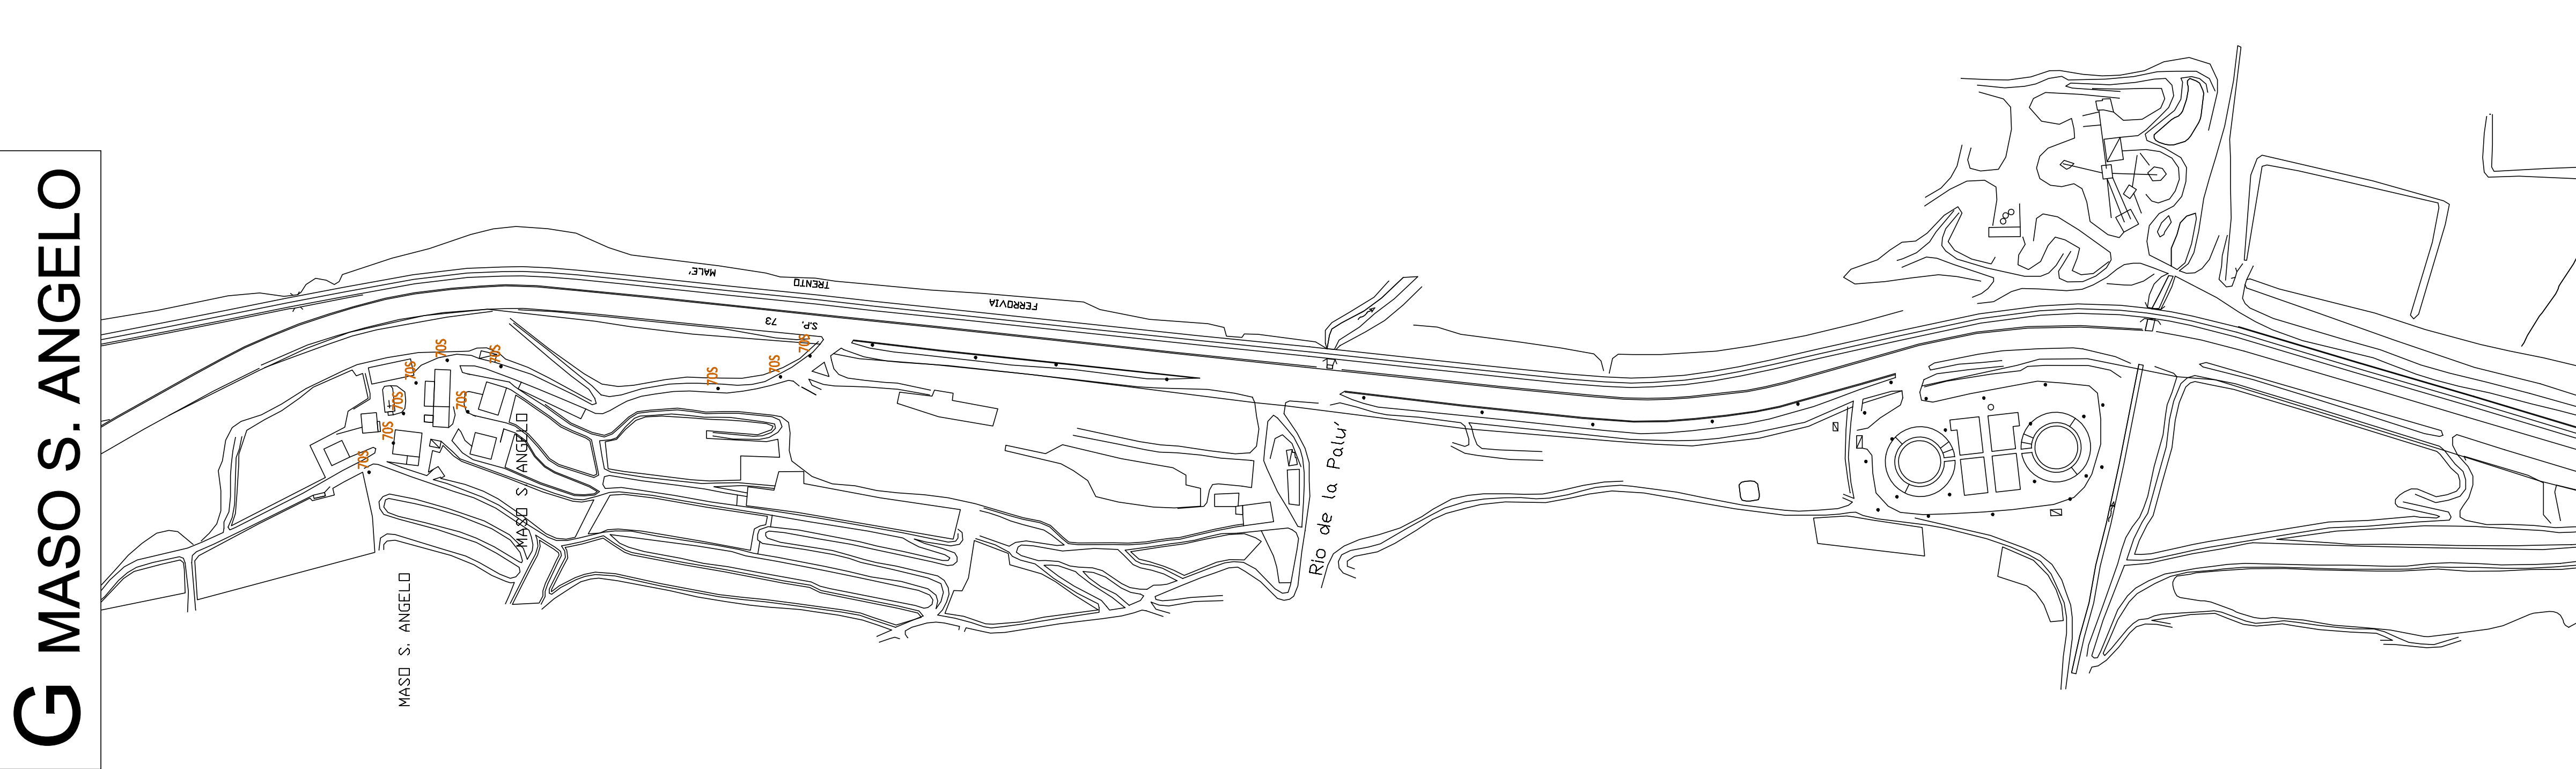



A CAMPODENNO

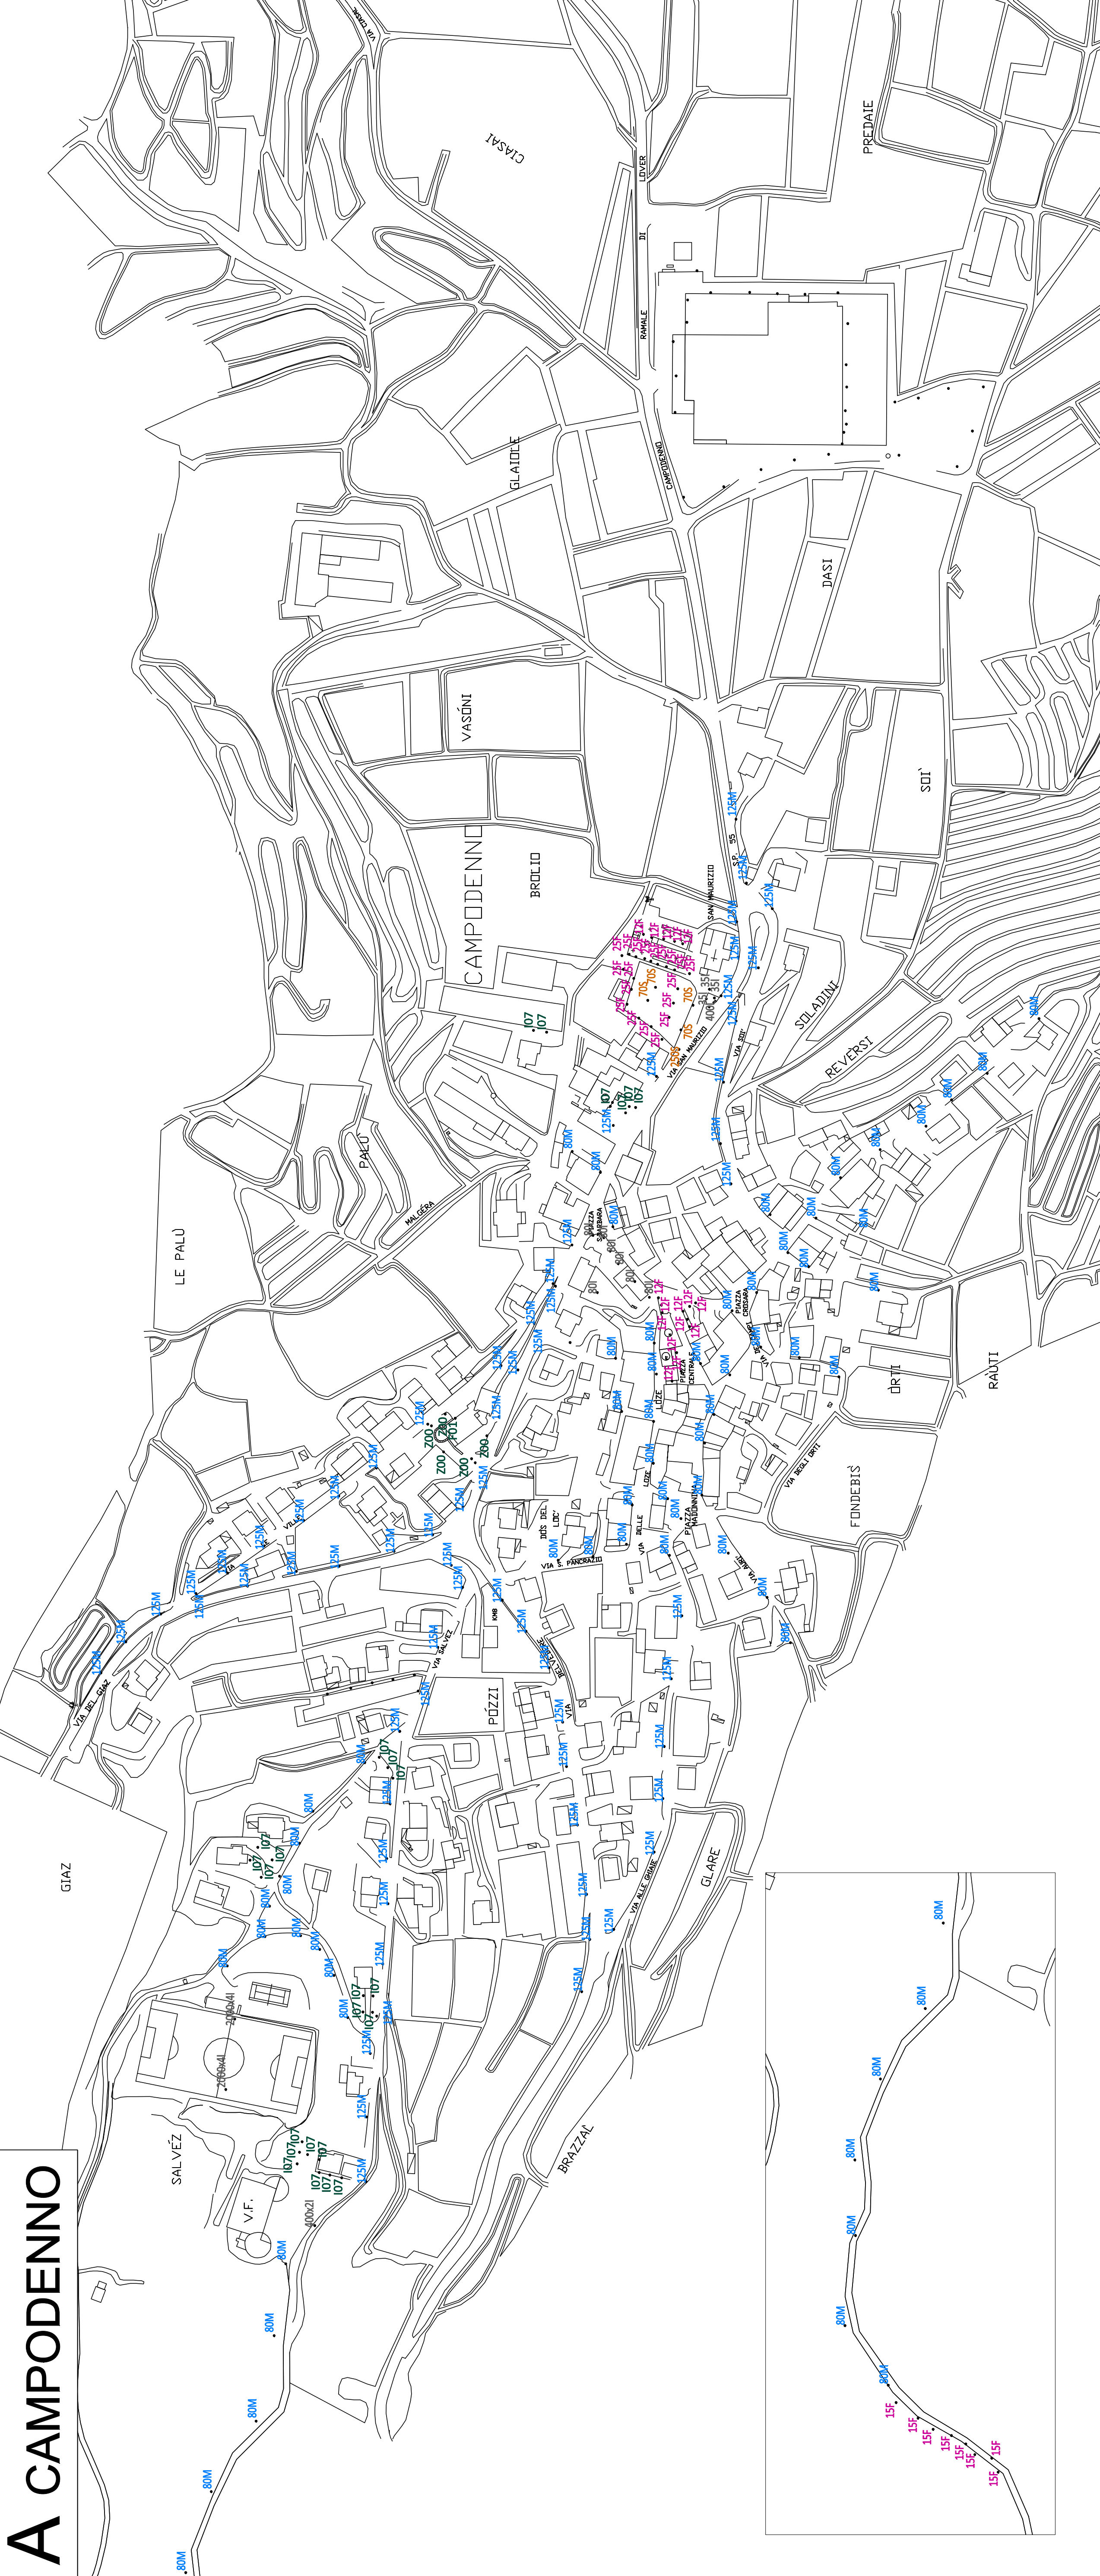

E DERCOLO




F CRESSINO

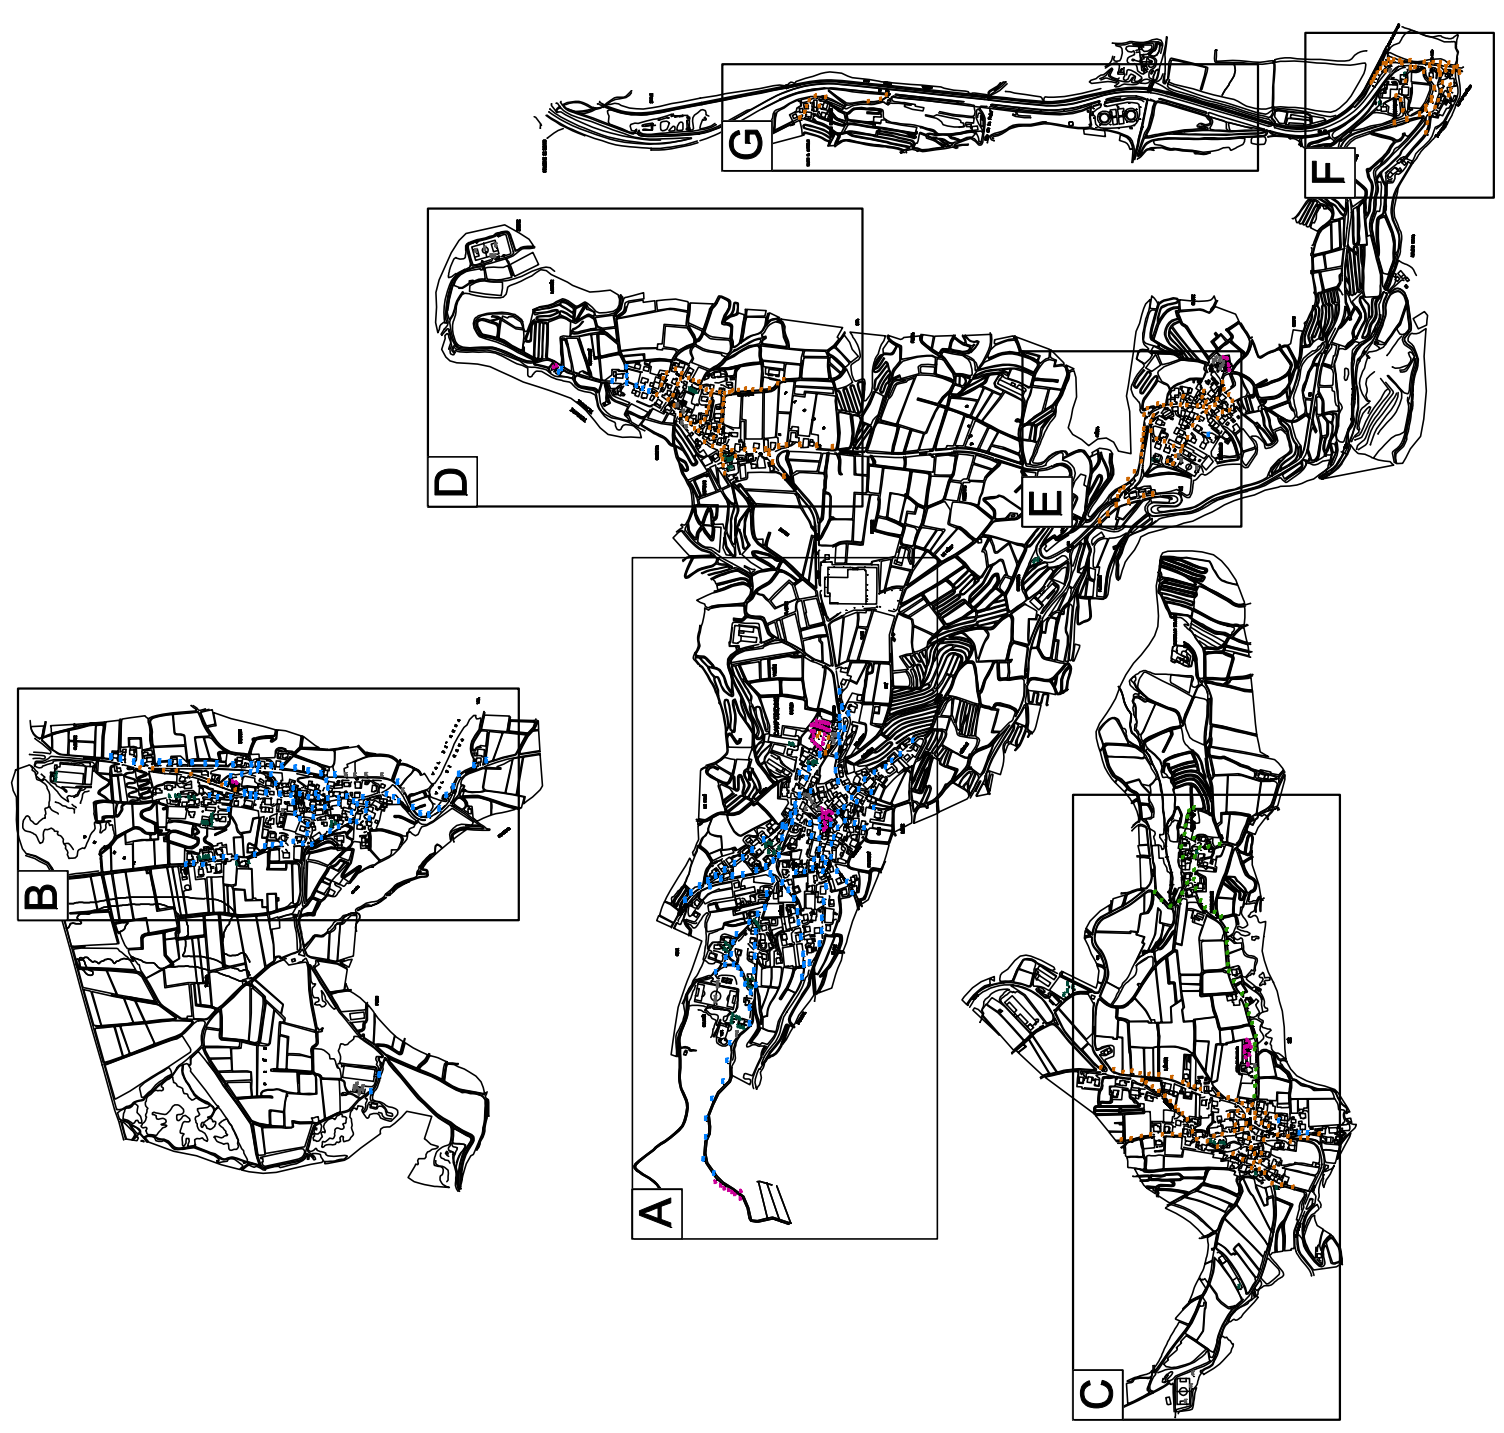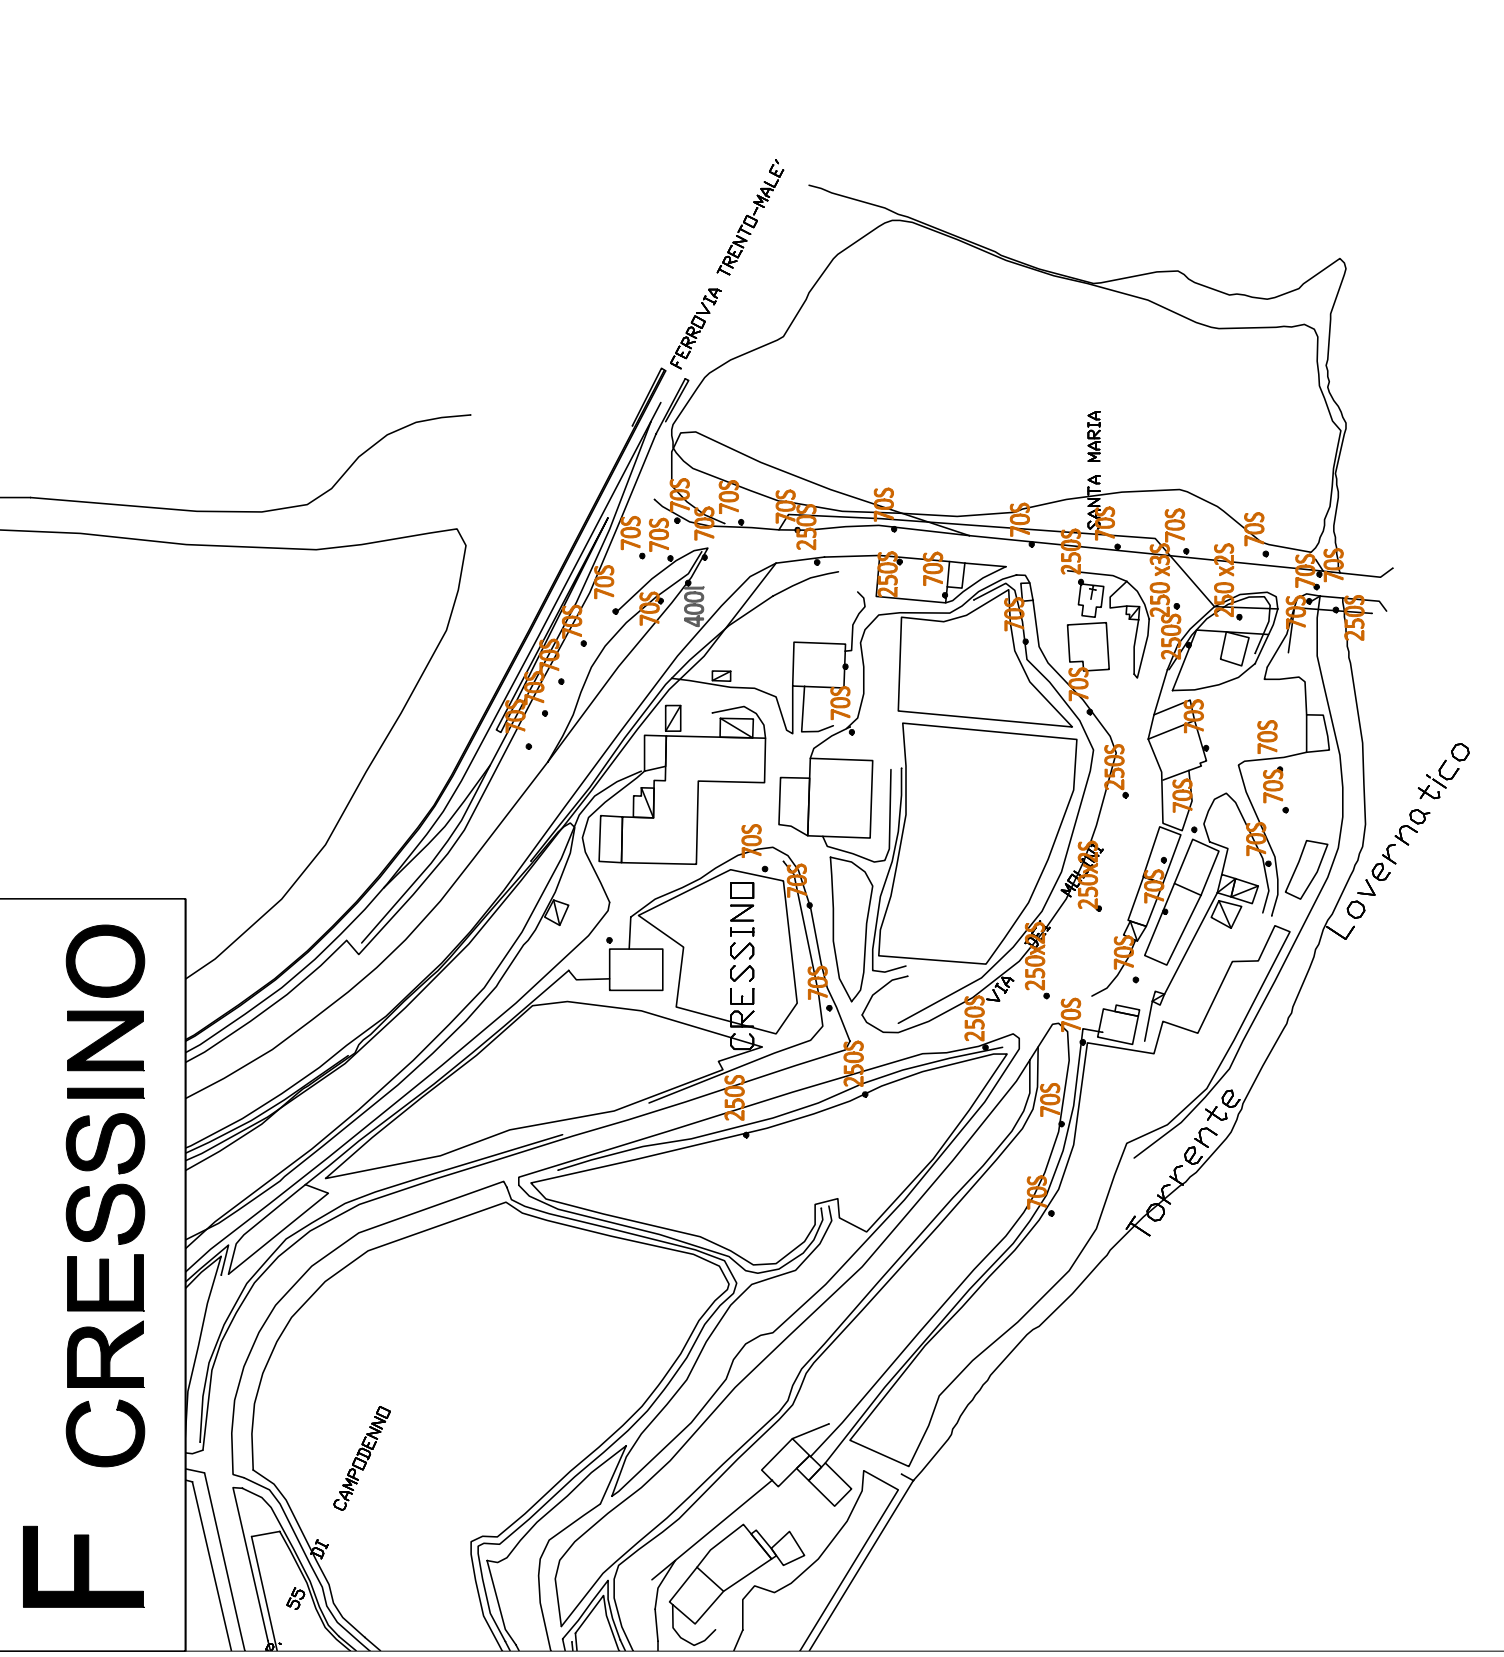

LEGENDA TIPOLOGIE LAMPADE E POTENZA

- LAMPADA AL SODIO
- LAMPADA A MERCURIO
- LAMPADA AGLI ALOGENURI METALLICI
- LAMPADA A LED
- LAMPADA FLUORESCENTE
- PRIVATI

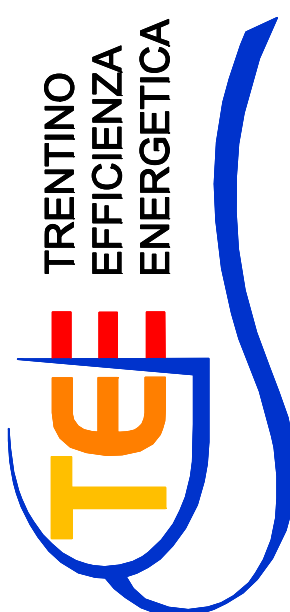

TRENTINO EFFICIENZA ENERGETICA S.p.A.
di FEDERICO RIALTI e CHRISTIAN TOMASI
Via Brennero, 110 - 38121 Trento - Tel 0461/421661 - Fax 0461/429280
Sito internet: www.tee.it - E-mail: info@tee.it

COMMITTEE	COMUNE DI CAMPODENNO	DATA	SETT 2013
GENRE	ILLUMINAZIONE PUBBLICA	SCALA	1:2000
OGGETTO	PIANO REGOLATORE ILLUMINAZIONE COMUNALE (P.R.I.C.)	TAVOLA	4
ELABORATO	TAVOLA CON POTENZA E TIPOLOGIA DELLE LAMPADE INSTALLATE		